


# カーポート工事 施工概略図

トステム カーブポートシグマIII ワイド 積雪~20cm対応  
幅= 5,443mm  
奥行= 4,980mm  
色： オータムブラウン  
屋根材： ガリレポリカ（クリアマット・すりガラス調）  
柱仕様： ロング柱23仕様（有効高 約2,300mm）

トステム カーブポートシグマIII ワイド用 屋根材ホルダー 50タイプ用  
色： オータムブラウン  
数量： 2セット

建 物

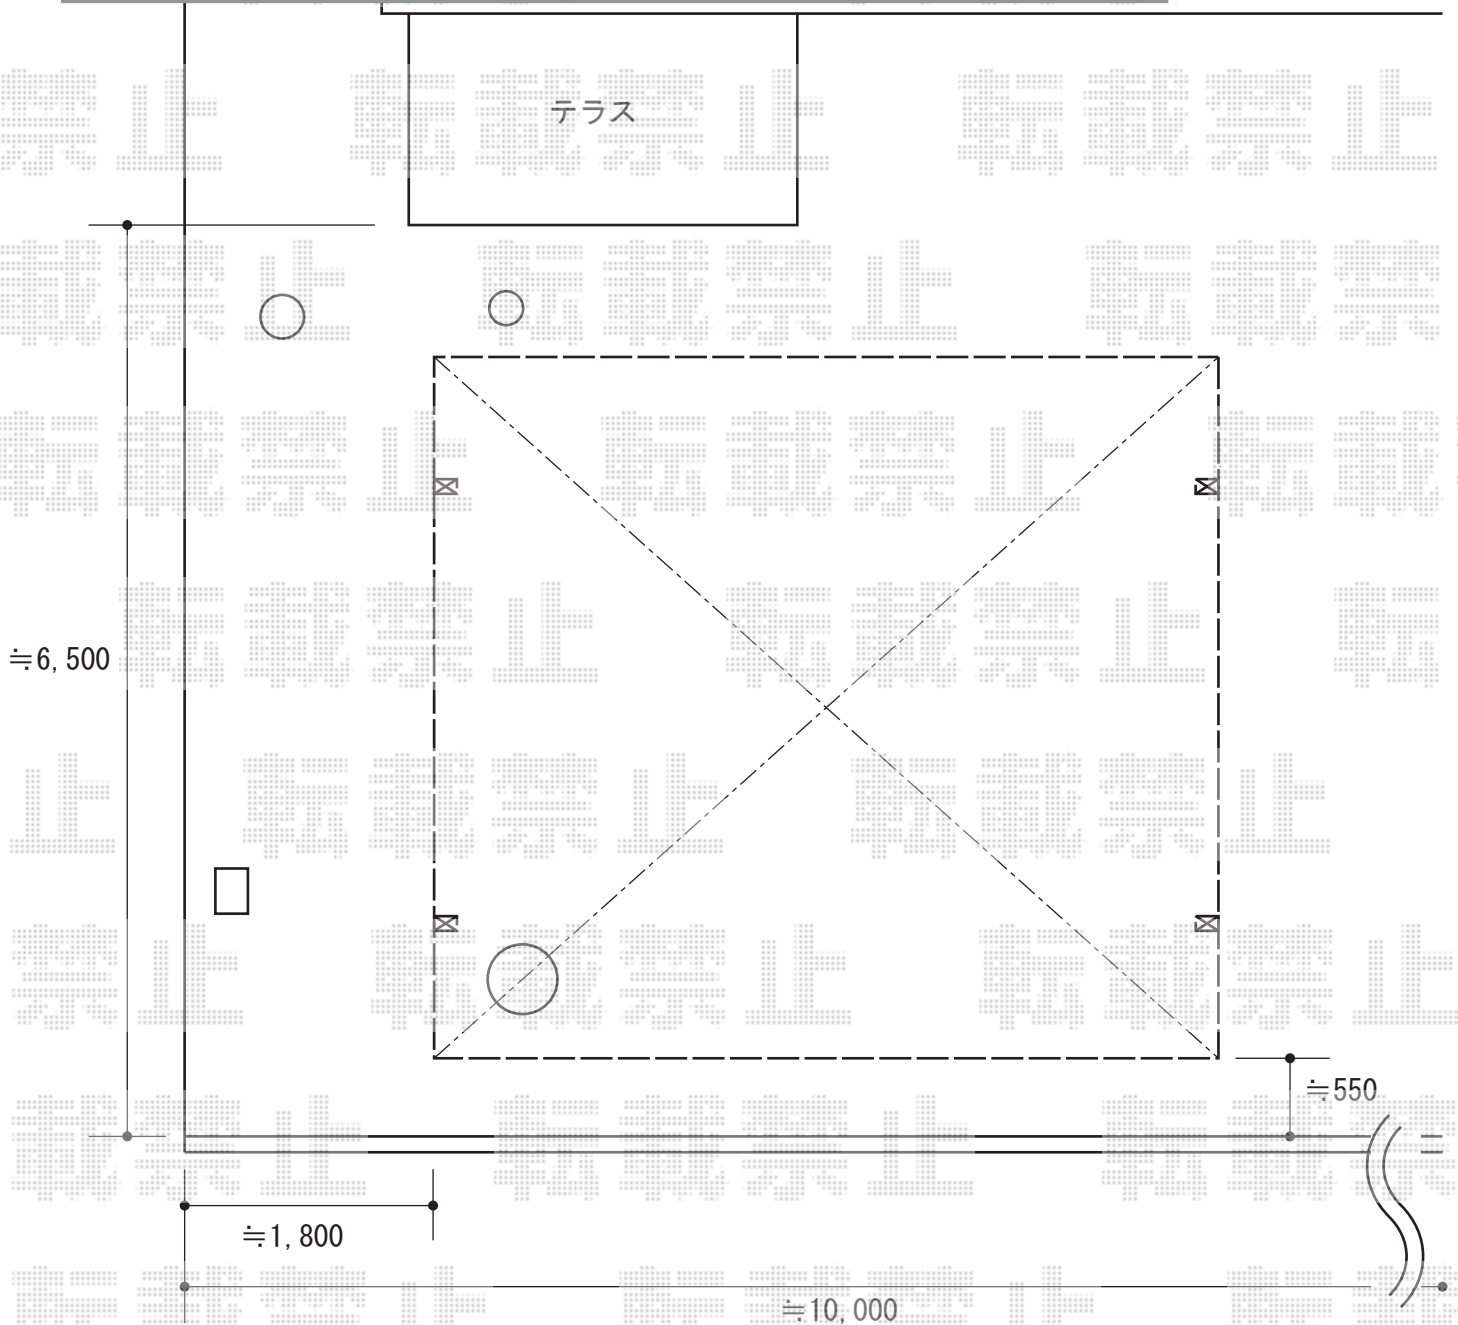

2014-7-235516

担当者

塚田