


ウッドデッキ 施工概略図

YKK AP リウッドデッキ 200
間口= 3.0間 (5,451mm)
出幅= 5尺 (1,520mm)
色： ホワイトブラウン
床板： 縦貼り
幕板： 標準幕板
束柱： Tタイプ(400~550mm) (色： プラチナステン)

YKK AP 独立式リウッドステップ2型
色： 本体/ナチュラルブラウン 束柱/プラチナステン
数量： 1セット

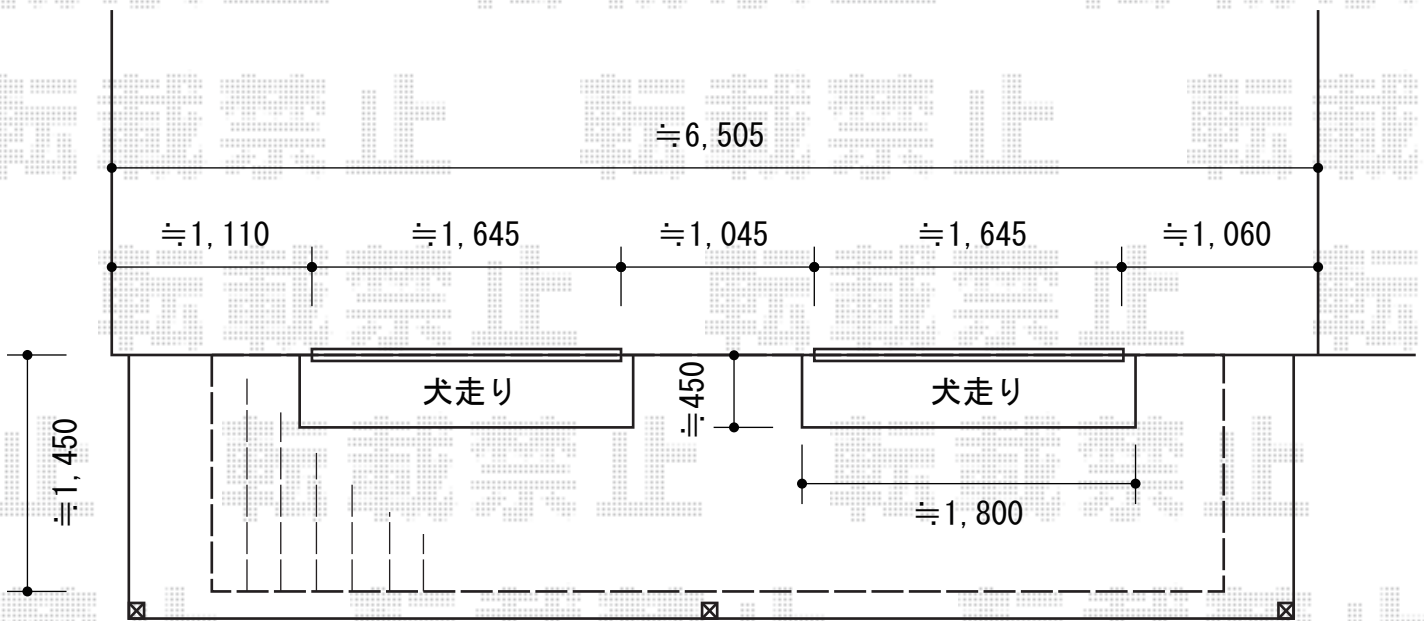

※テラス柱の内側に納まるように
デッキの出幅切詰加工を行います。

2014-7-235683

担当者

西村