
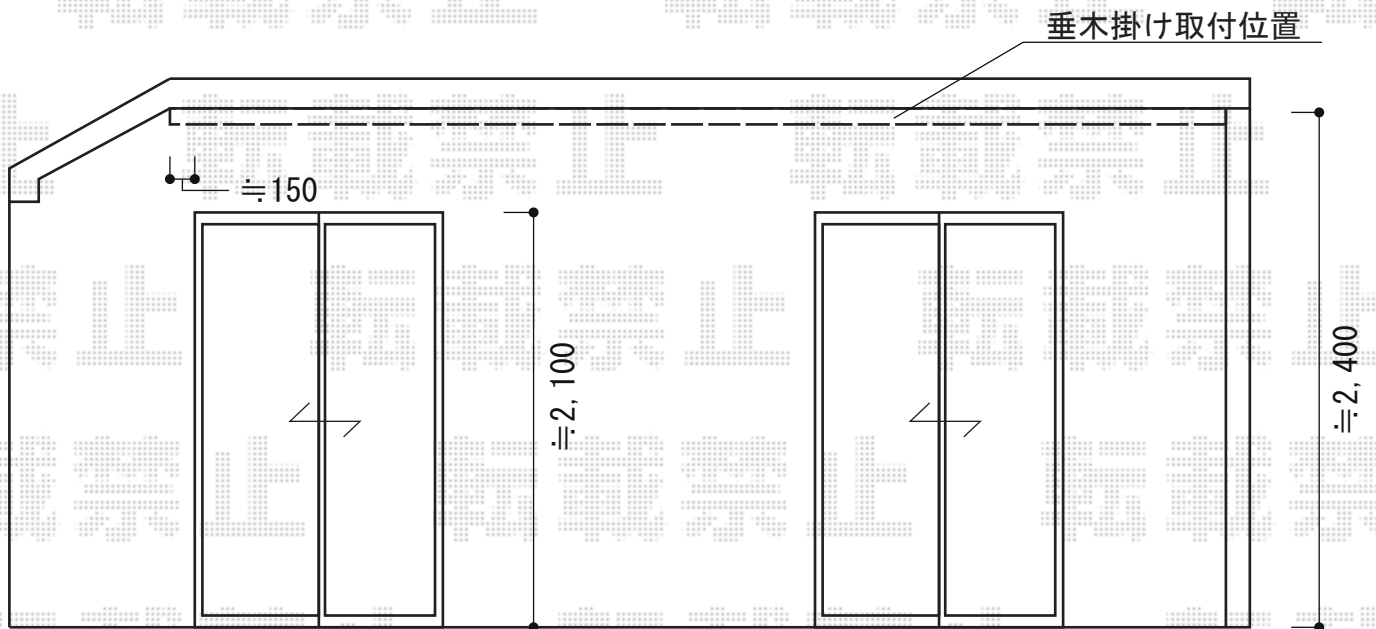


バルコニー屋根 施工概略図

Value Select プレシオステラス R型 屋根タイプ 連棟 積雪~20cm対応
 間口= 関東間3.5間[2.0+1.5間] (柱芯々6,215mm 屋根幅6,400mm)
 出幅= 3尺 (870mm)
 色: ノーブルステン
 屋根材: ポリカーボネート (ガラスマット)
 柱仕様: 柱奥行移動タイプ (柱3本)
 施工方法: 上止め仕様
 躯体式バルコニー取付部品: 中間用×3

Value Select 吊り下げ式物干し
 仕様: 標準 2本入り
 色: ノーブルステン

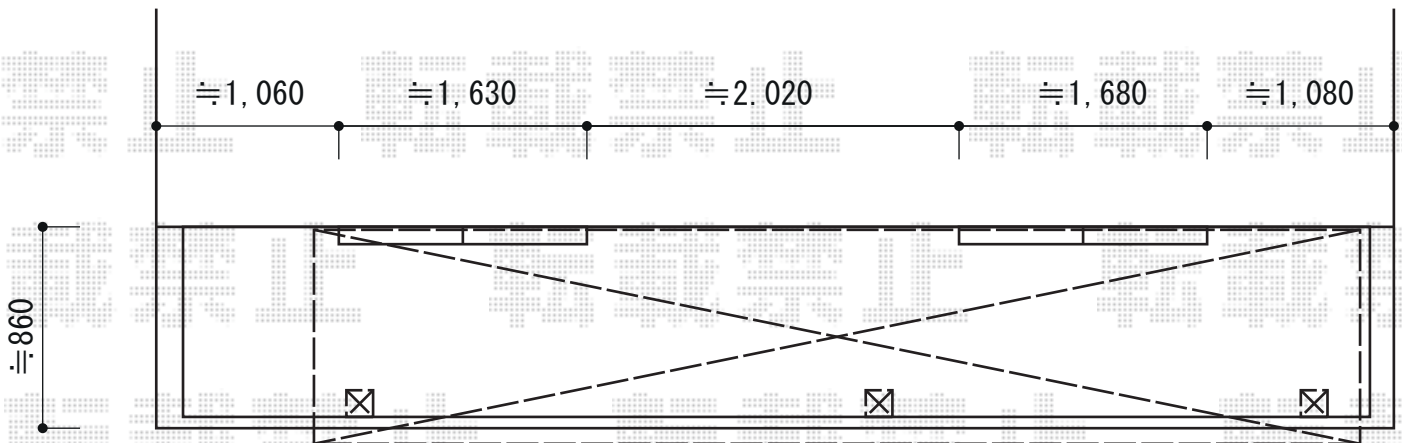

2014-7-235763

担当者

谷