


カーポート 施工概略図

Value Select プレシオサポート 積雪～20cm対応
 幅= 2,700mm
 奥行= 5,052mm
 色： チャコールブラック
 屋根材： 熱線遮断ポリカーボネート（スカイブルーマット調）
 柱仕様： ハイーフ柱仕様（有効高 約2,250mm）

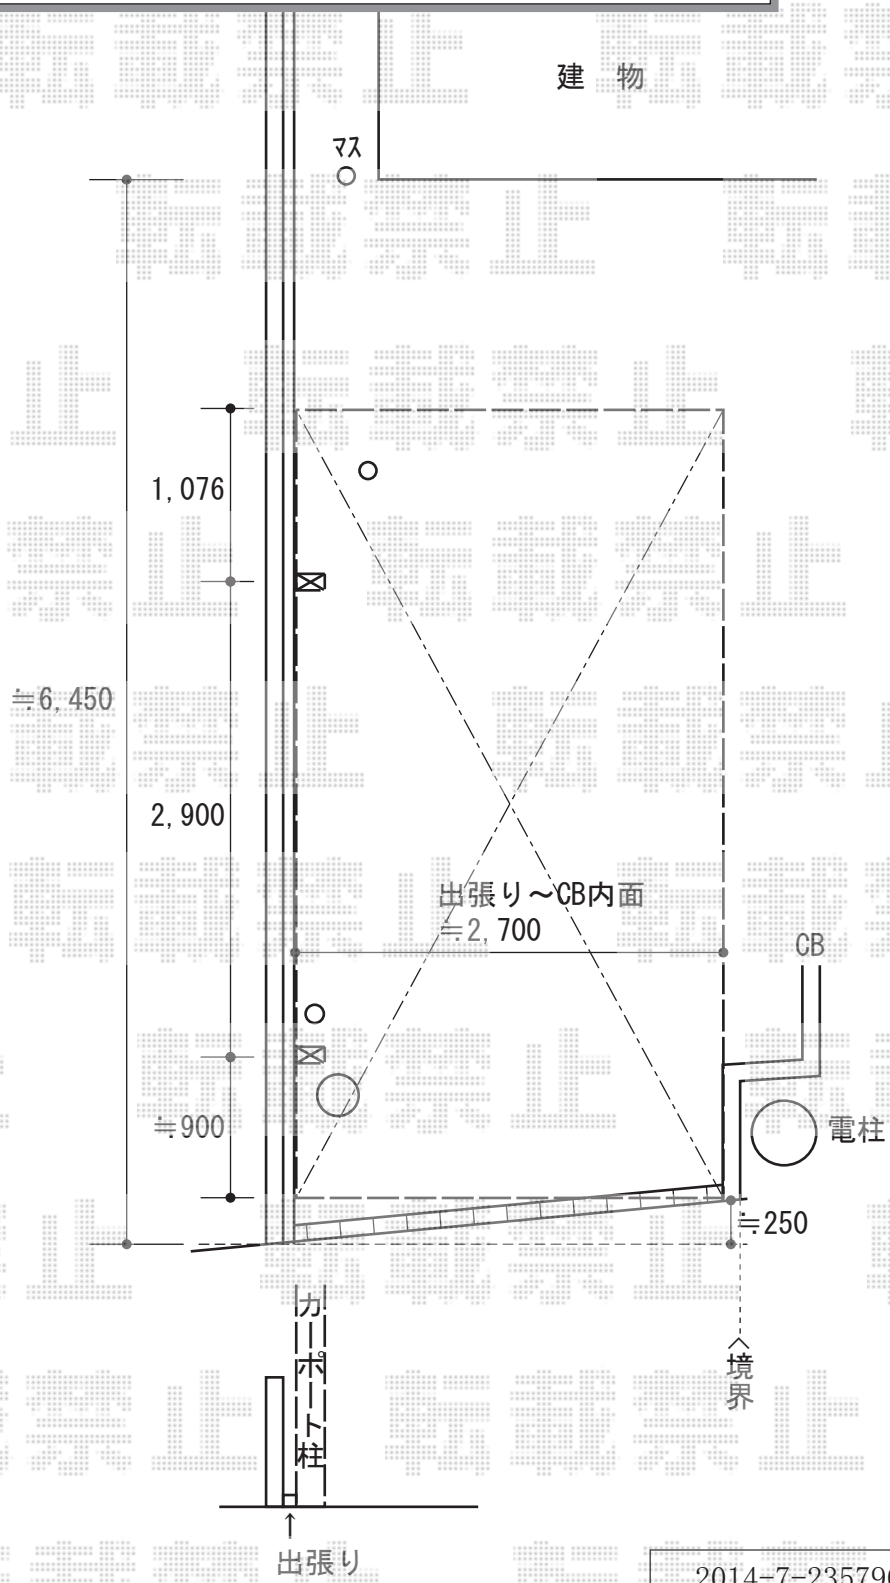

2014-7-235790	担当者	酒井
---------------	-----	----