

カーポート工事 施工概略図

トステム カーブポートシグマIII 積雪~20cm対応

幅= 2,701mm

奥行= 4,980mm


色： シャイングレー

屋根材： 熱線吸収ポリカーボネート（ライトブルーマット調）

柱仕様： ロング柱23仕様（有効高 約2,300mm）

トステム カーブポートシグマIII 着脱式サポート ロング柱23用（1本入り×2セット）

色： シャイングレー

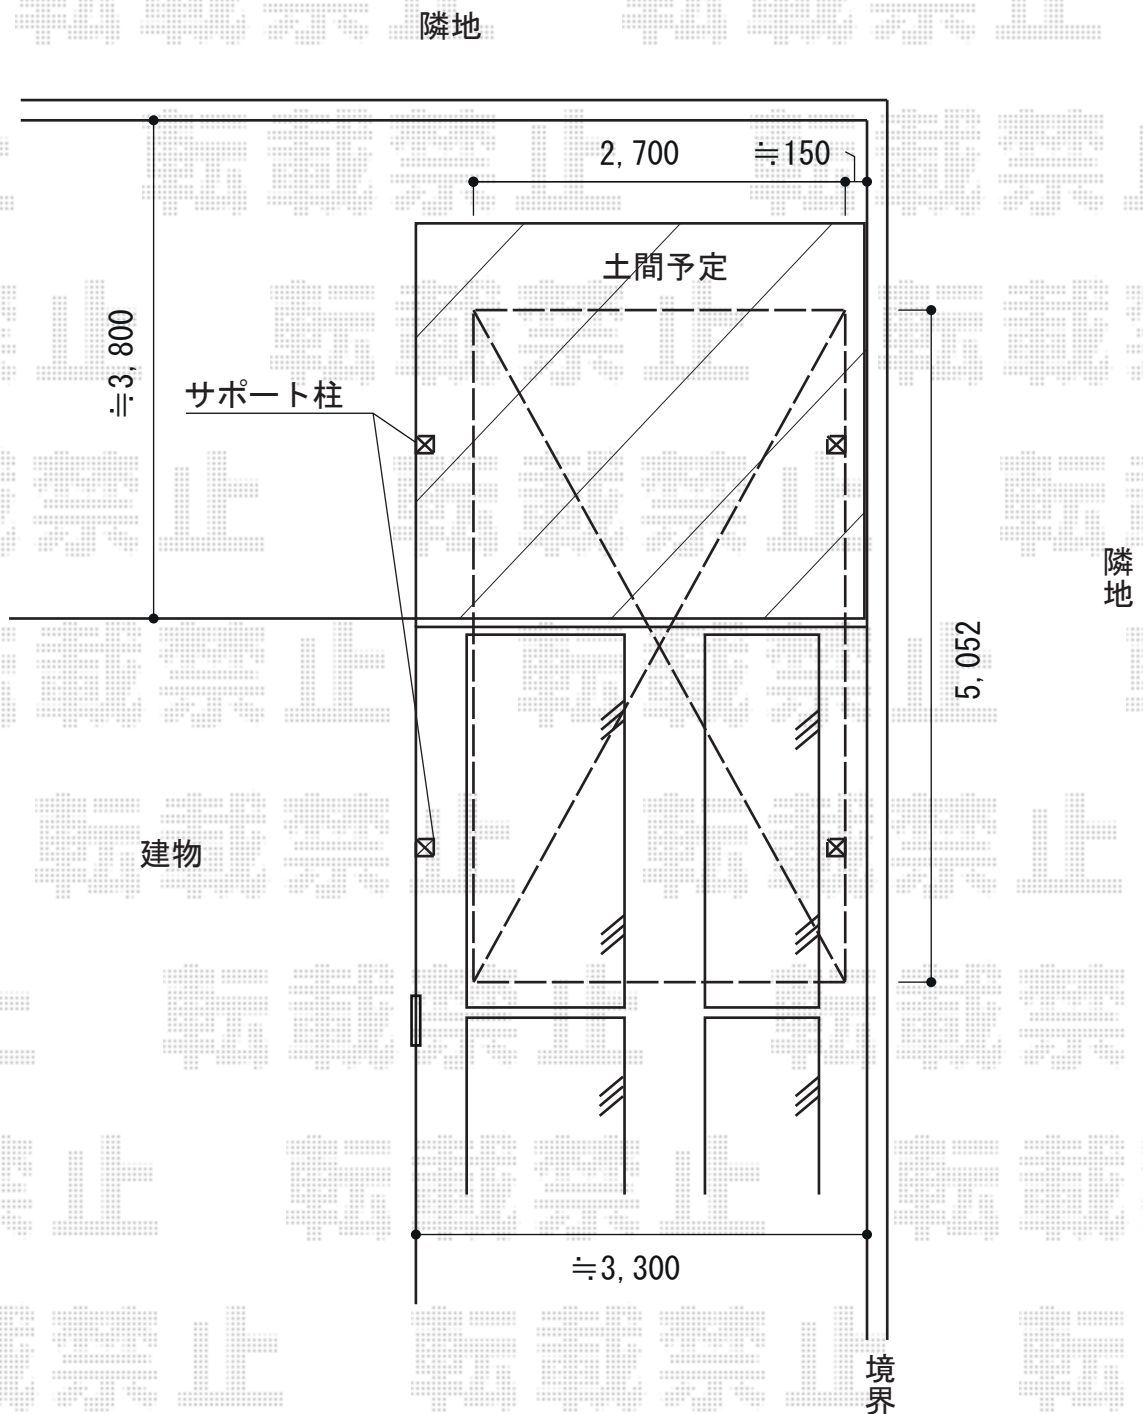

2014-7-235964

担当者

塚田