


エクステリア商品 施工概略図

TOEX ライシスフェンス P型 ポリカーボネート フリーポールタイプ
 本体1枚 (W×H) = (1,979.5×1,000mm) × 14枚
 柱仕様: T-10×17本
 部品セット×17セット
 目隠しコーナー継手: ポール付/T-10×2セット
 端部キャップ×1セット
 色: 本体・柱 ナチュラルシルバーF/パネル部 グリーンマット(すりガラス調)

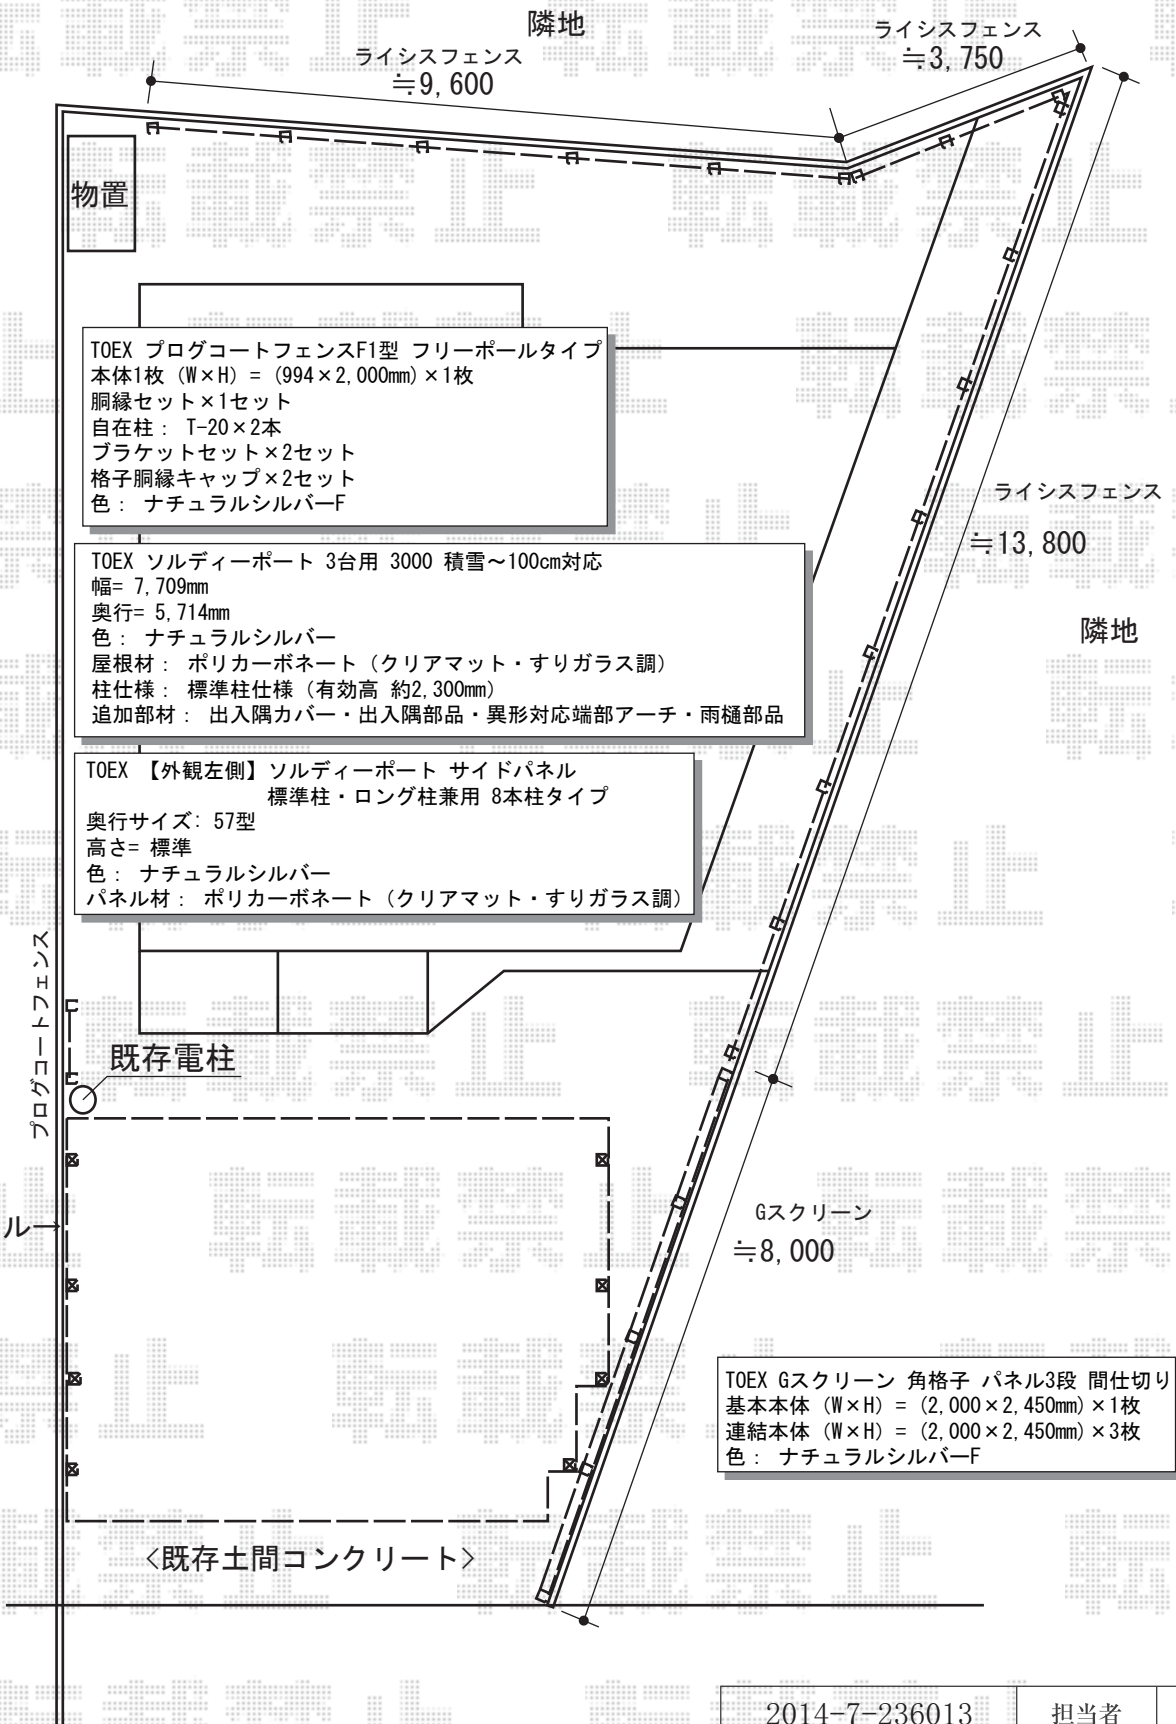

TOEX プログコートフェンスF1型 フリーポールタイプ
 本体1枚 (W×H) = (994×2,000mm) × 1枚
 胴縁セット×1セット
 自在柱: T-20×2本
 ブラケットセット×2セット
 格子胴縁キャップ×2セット
 色: ナチュラルシルバーF

TOEX ソルディーポート 3台用 3000 積雪~100cm対応
 幅= 7,709mm
 奥行= 5,714mm
 色: ナチュラルシルバー
 屋根材: ポリカーボネート (クリアマット・すりガラス調)
 柱仕様: 標準柱仕様 (有効高 約2,300mm)
 追加部材: 出入隅カバー・出入隅部品・異形対応端部アーチ・雨樋部品

TOEX 【外観左側】ソルディーポート サイドパネル
 標準柱・ロング柱兼用 8本柱タイプ
 奥行サイズ: 57型
 高さ= 標準
 色: ナチュラルシルバー
 パネル材: ポリカーボネート (クリアマット・すりガラス調)

TOEX Gスクリーン 角格子 パネル3段 間仕切り
 基本本体 (W×H) = (2,000×2,450mm) × 1枚
 連結本体 (W×H) = (2,000×2,450mm) × 3枚
 色: ナチュラルシルバーF

2014-7-236013	担当者	塚田
---------------	-----	----