


# テラス屋根・物置 施工概略図


YKK AP ヴェクターテラス F型 テラスタイプ 連棟 積雪～20cm対応  
 間口=メーター3.0間[1.5+1.5間] (柱芯々5,845mm 屋根幅6,030mm)  
 出幅=9尺 (2,670mm)  
 色: ブラウン  
 屋根材: 熱線遮断ポリカーボネート (アースブルーマット調)  
 柱仕様: 柱標準タイプ (柱3本)  
 施工方法: 上止め仕様

YKK AP エルボ 【K 34806 YB】 ×3セット  
 色: ブロンズ

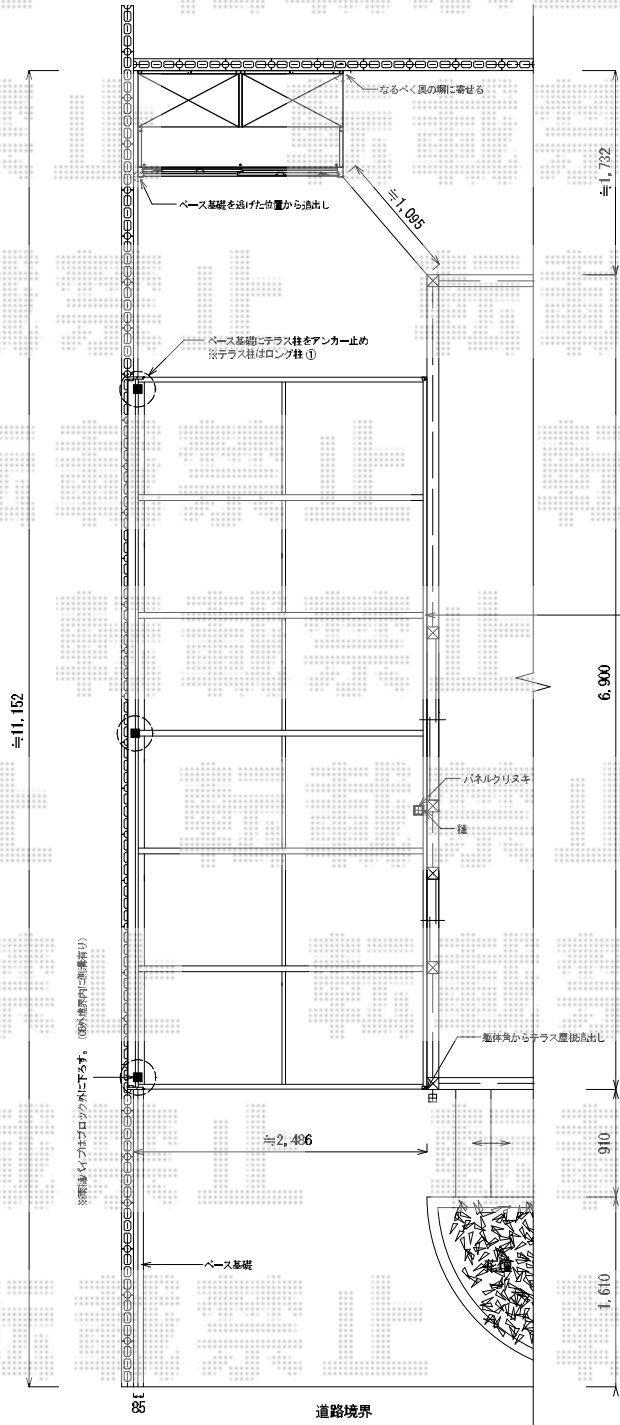

※柱間の打付箇所は※写真参照 シャッターボックス上部で打付位置は高いです。  
 ※テラス柱はロング柱が必要です。

※テラス出幅カット施工・クリヌキ加工1箇所有

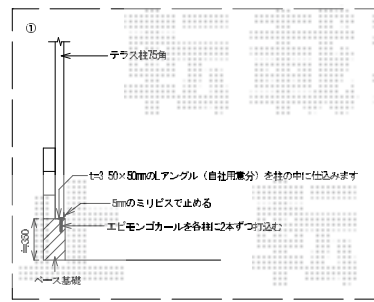

2014-7-236019      担当者      岩崎