


テラス屋根 施工概略図

トステム ライザーテラスII R型 テラスタイプ 単体 積雪~20cm対応
間口= 関東間1.5間 (柱芯々2,530mm 屋根幅2,750mm)
出幅= 5尺 (1,485mm)
色: ホワイト
屋根材: ポリカーボネート (ブルースモーク)
柱仕様: 柱位置固定タイプ (柱2本)
施工方法: 上止め仕様

トステム ライザーテラスII 吊り下げ物干し 標準 2本入
色: ホワイト
数量: 1セット

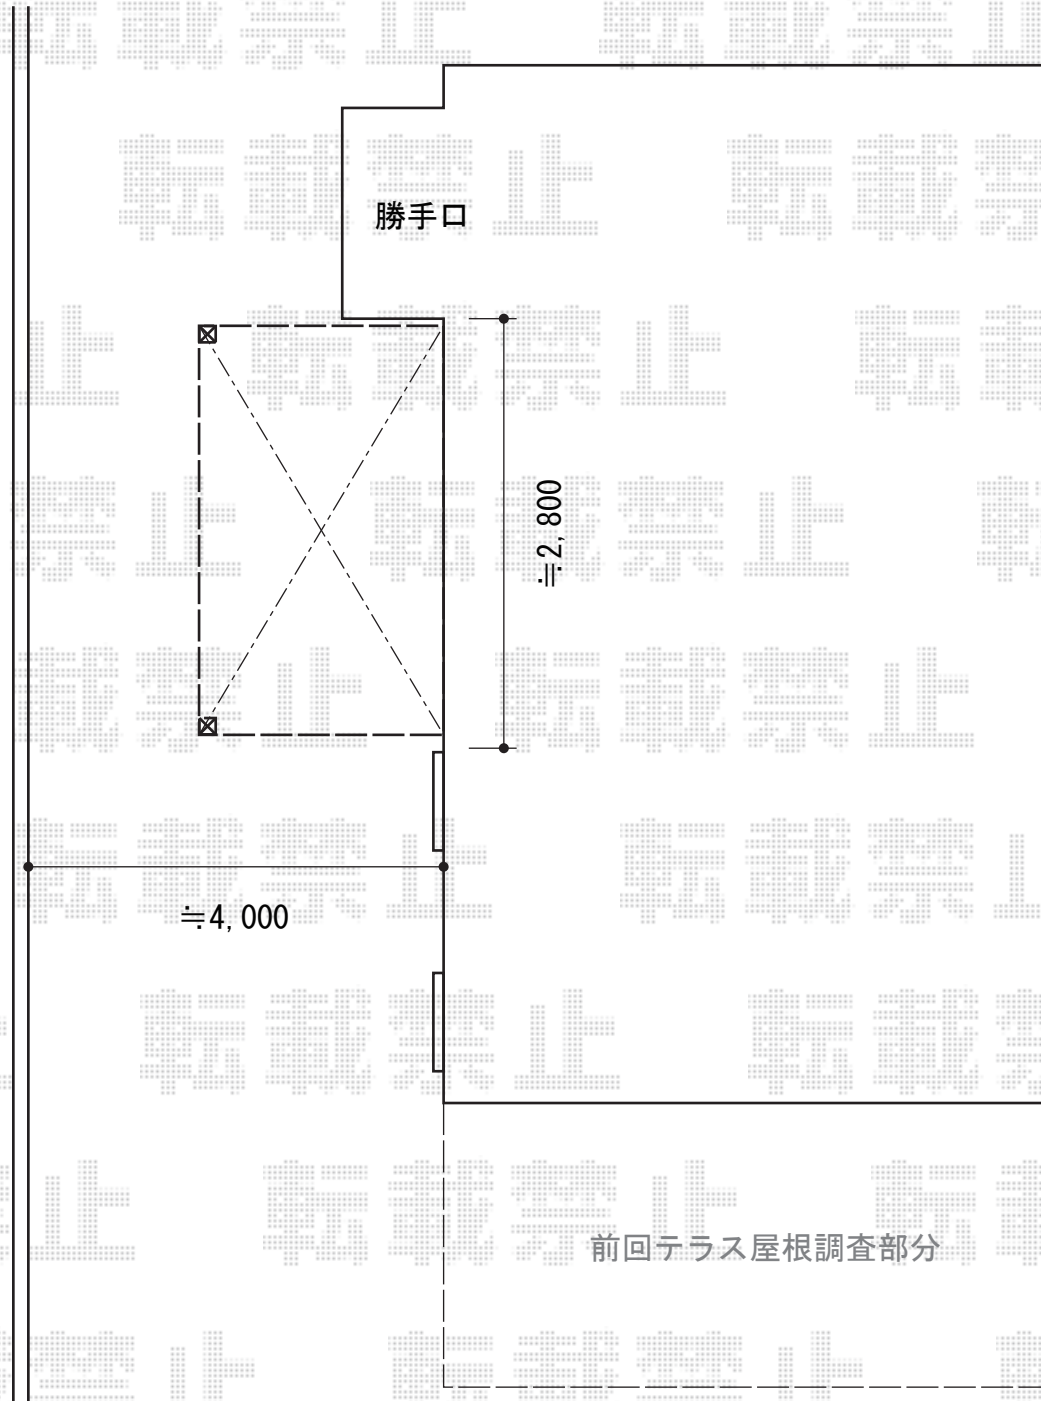

2014-7-236287

担当者

伏見