


# カーポート工事 施工概略図

YKK AP レイナキャップポートグラン 縦連棟 積雪~20cm対応  
幅= 3,002mm  
奥行= 10,064mm  
色: プラチナステン  
屋根材: 熱線遮断ポリカーボネート(クリアマット)  
柱仕様: ハイルフ柱仕様(有効高 約2,355mm)

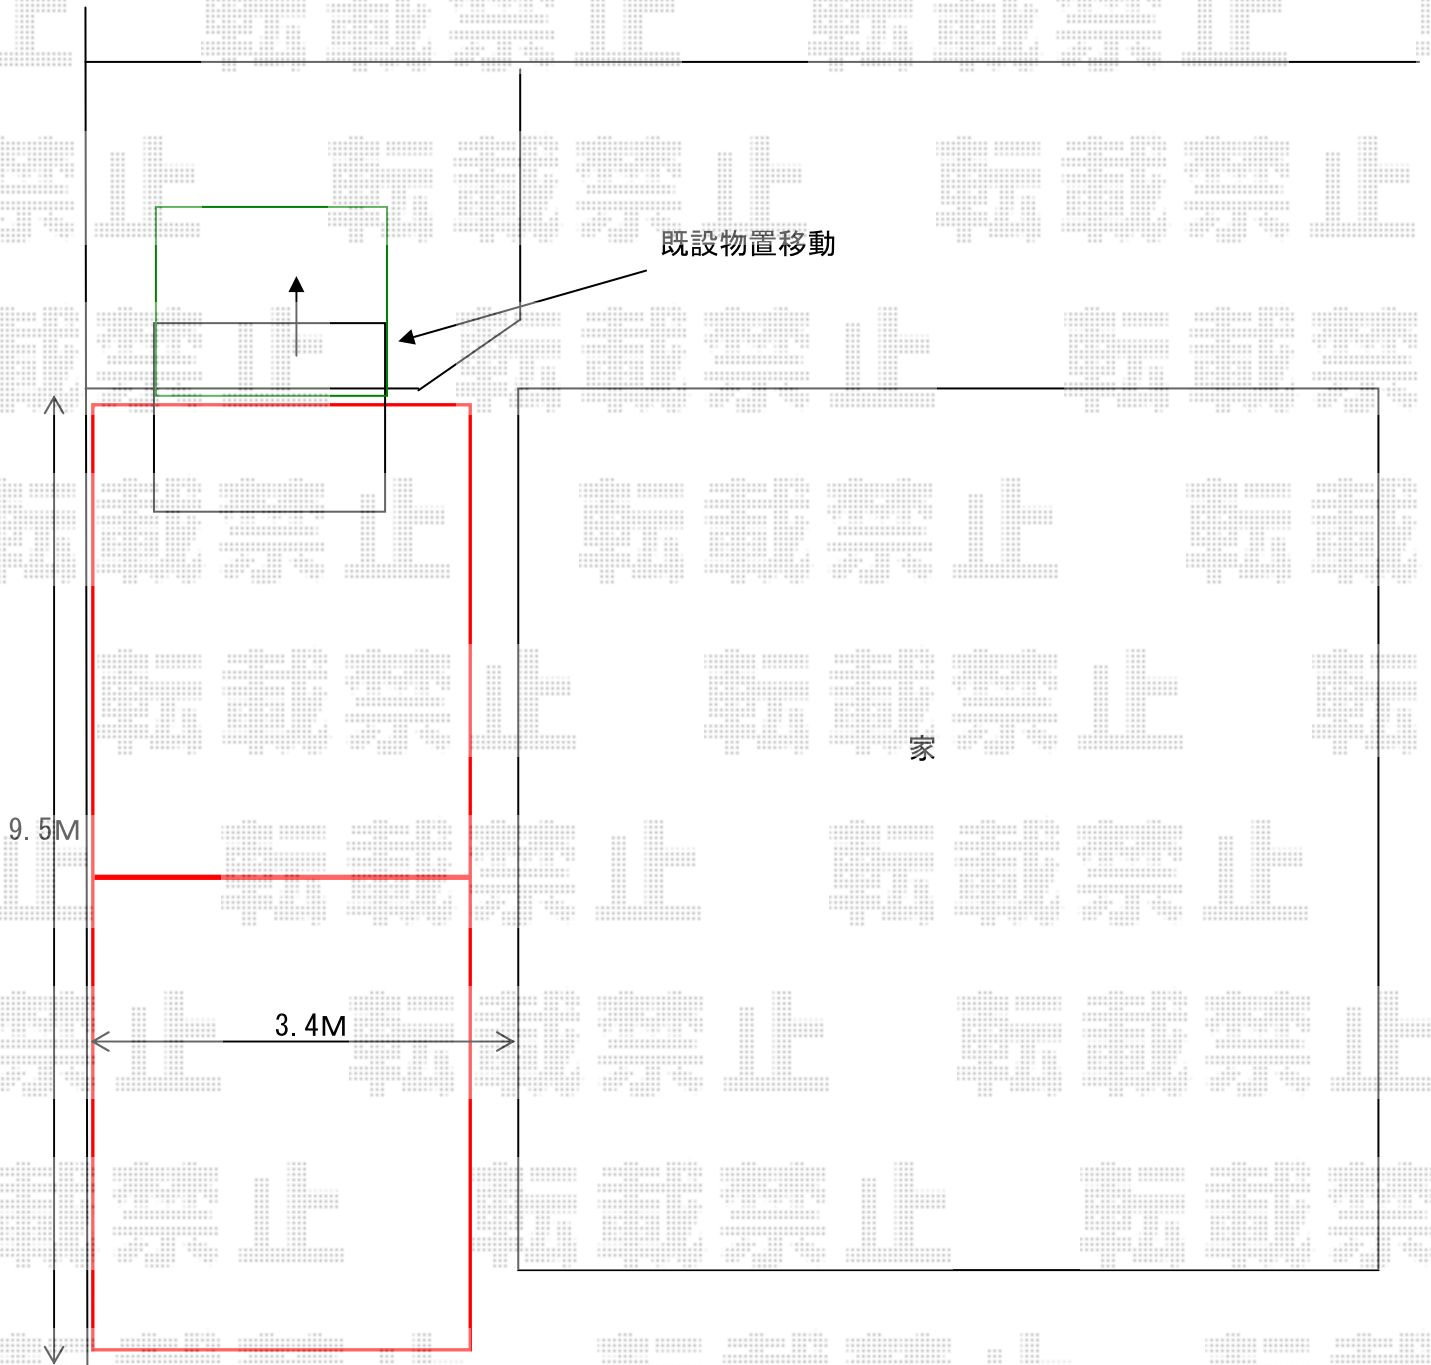

2014-7-236288

担当者

岩崎