
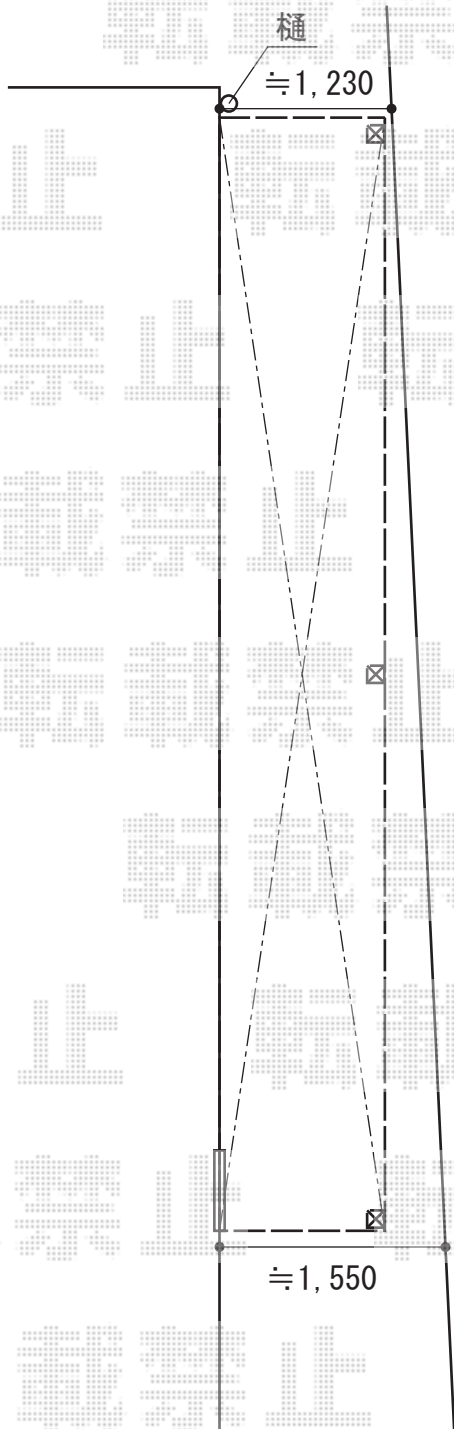


テラス屋根 施工概略図

YKK AP ヴェクターテラス R型 テラスタイプ 連棟 積雪~20cm対応
 間口=メーター4.0間[2.0+2.0間] (柱芯々7,845mm 屋根幅8,030mm)
 出幅=4尺 (1,170mm)
 色: ブラウン
 屋根材: ポリカーボネート (アースブルー)
 柱仕様: 柱標準タイプ (柱3本)
 施工方法: 上止め仕様

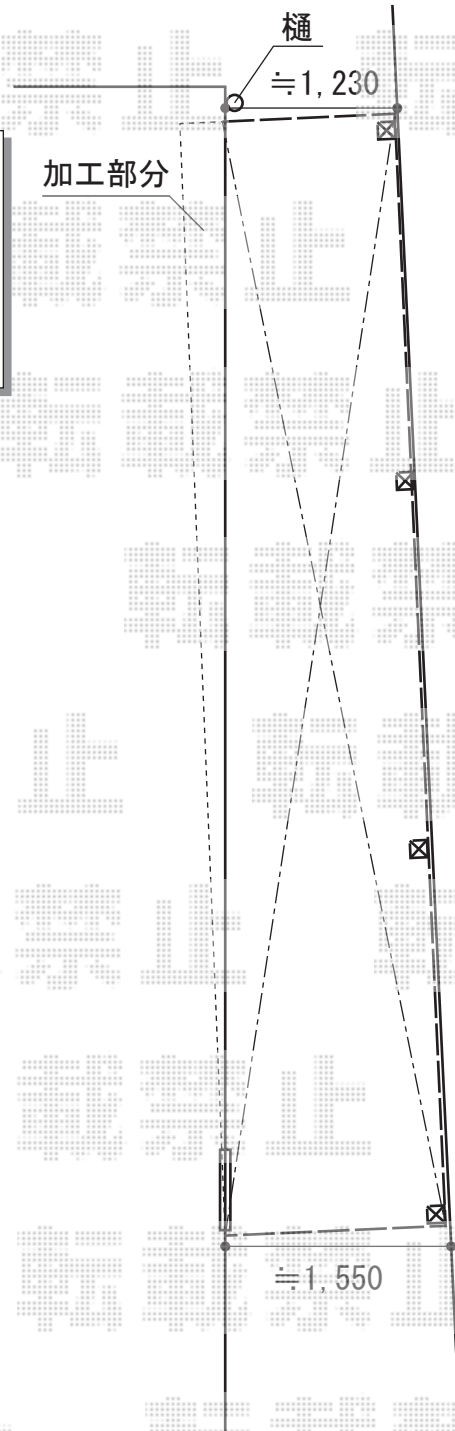

YKK AP ヴェクターテラス R型 テラスタイプ 三連棟 積雪~20cm対応
 間口=関東間4.5間[1.5+1.5+1.5間] (柱芯々8,035mm 屋根幅8,220mm)
 出幅=5尺 (1,470mm)
 色: ブラウン
 屋根材: ポリカーボネート (アースブルー)
 柱仕様: 柱標準タイプ (柱4本)
 施工方法: 上止め仕様

2014-7-236289

担当者

塚田