


ウッドデッキ 施工概略図

YKK AP リウッドデッキ 200
間口= 1.5間 (2,651mm)
出幅= 3尺 (920mm)
色 : レッドブラウン
床板 : 縦貼り
幕板 : 標準幕板
束柱 : Hタイプ (550~700mm) (色 : カームブラック)

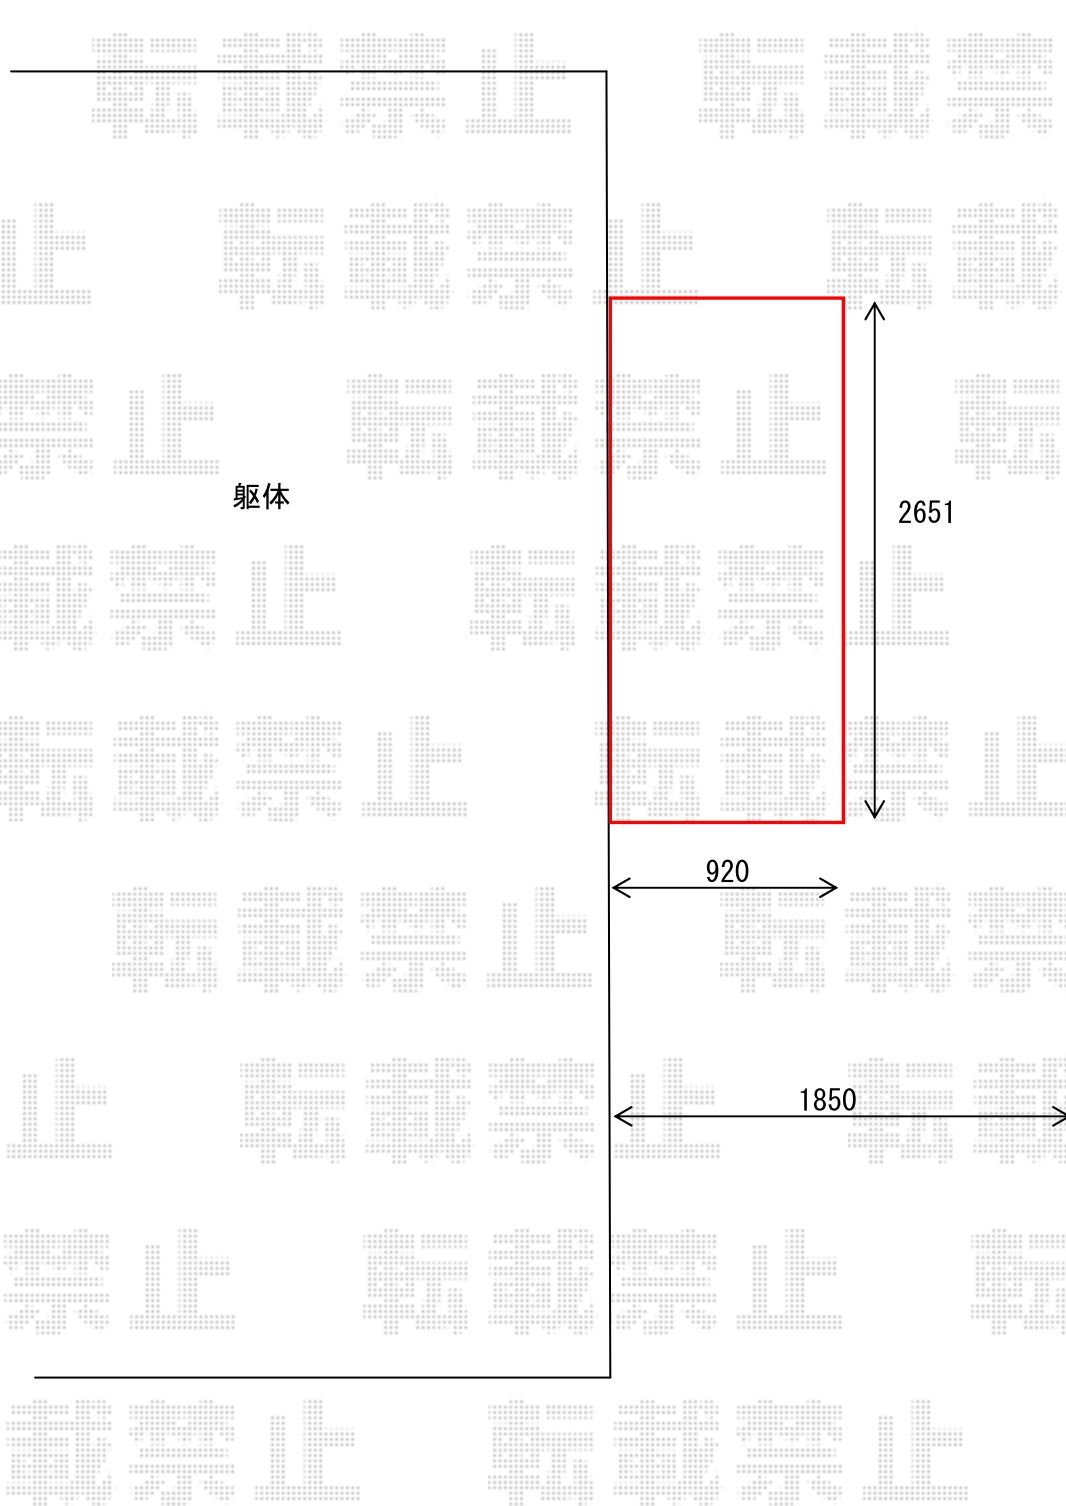

2014-7-236355

担当者

伏見