


カーポート工事 施工概略図

トステム カーブポートシグマIII 積雪~20cm対応
幅= 2,401mm
奥行= 4,980mm
色: シャイングレー
屋根材: 熱線吸収アクアポリカーボネート (ライトブルー)
柱仕様: ロング柱23仕様 (有効高 約2,300mm)

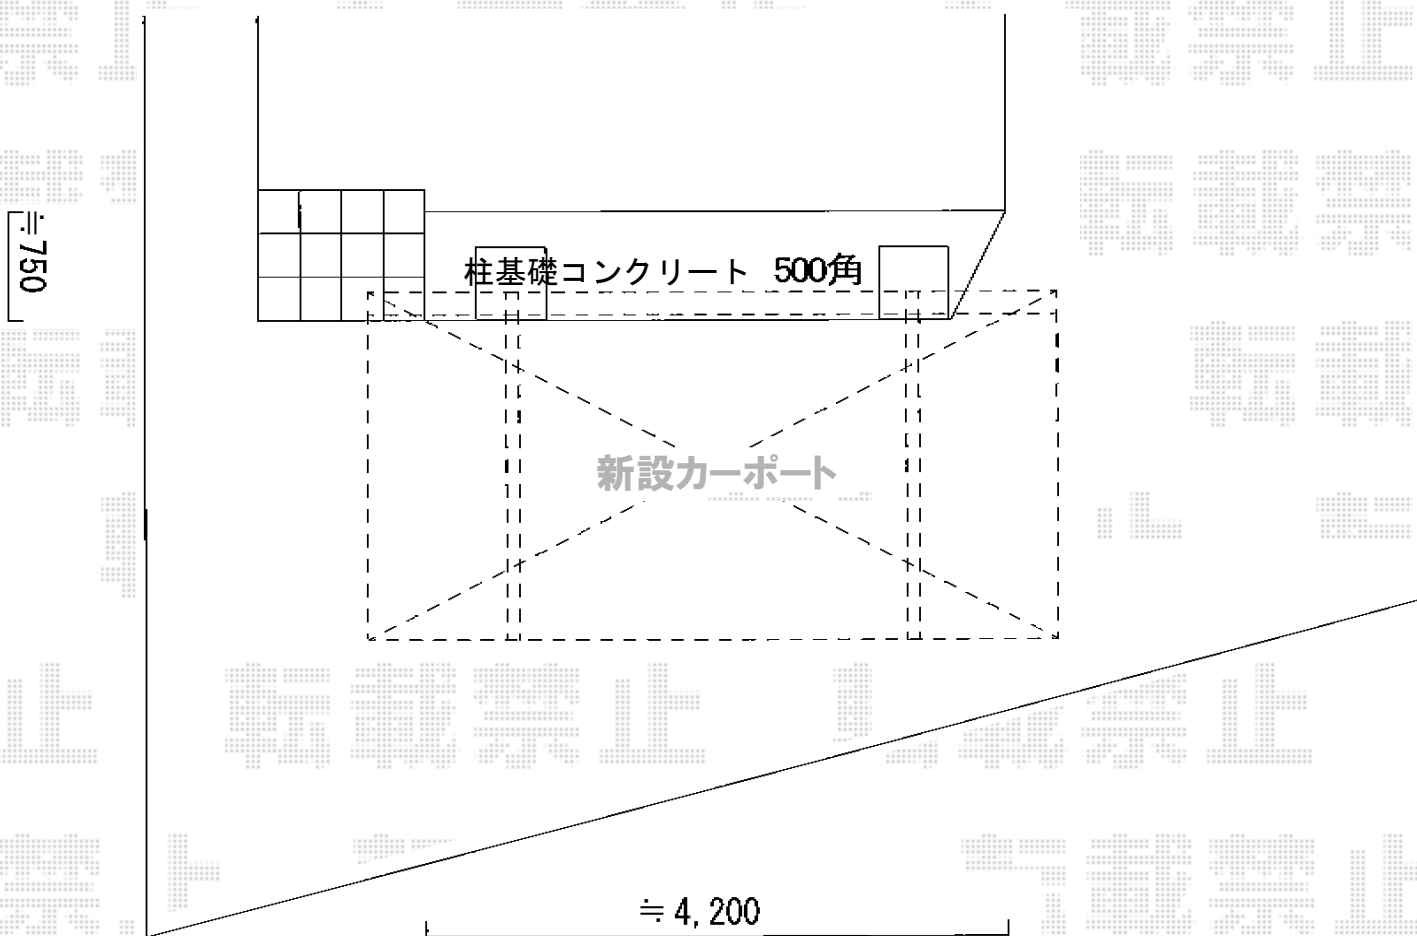

2014-7-236580

担当者

酒井