
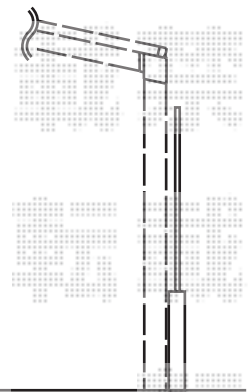


カーポート 施工概略図

YKK AP レイナツインポートグラン 積雪~20cm対応
幅=5,392mm
奥行=5,400mm
色：ホワイト
屋根材：熱線遮断ポリカーボネート（クリアマット）
柱仕様：ハイルーフ柱仕様（有効高 約2,350mm）

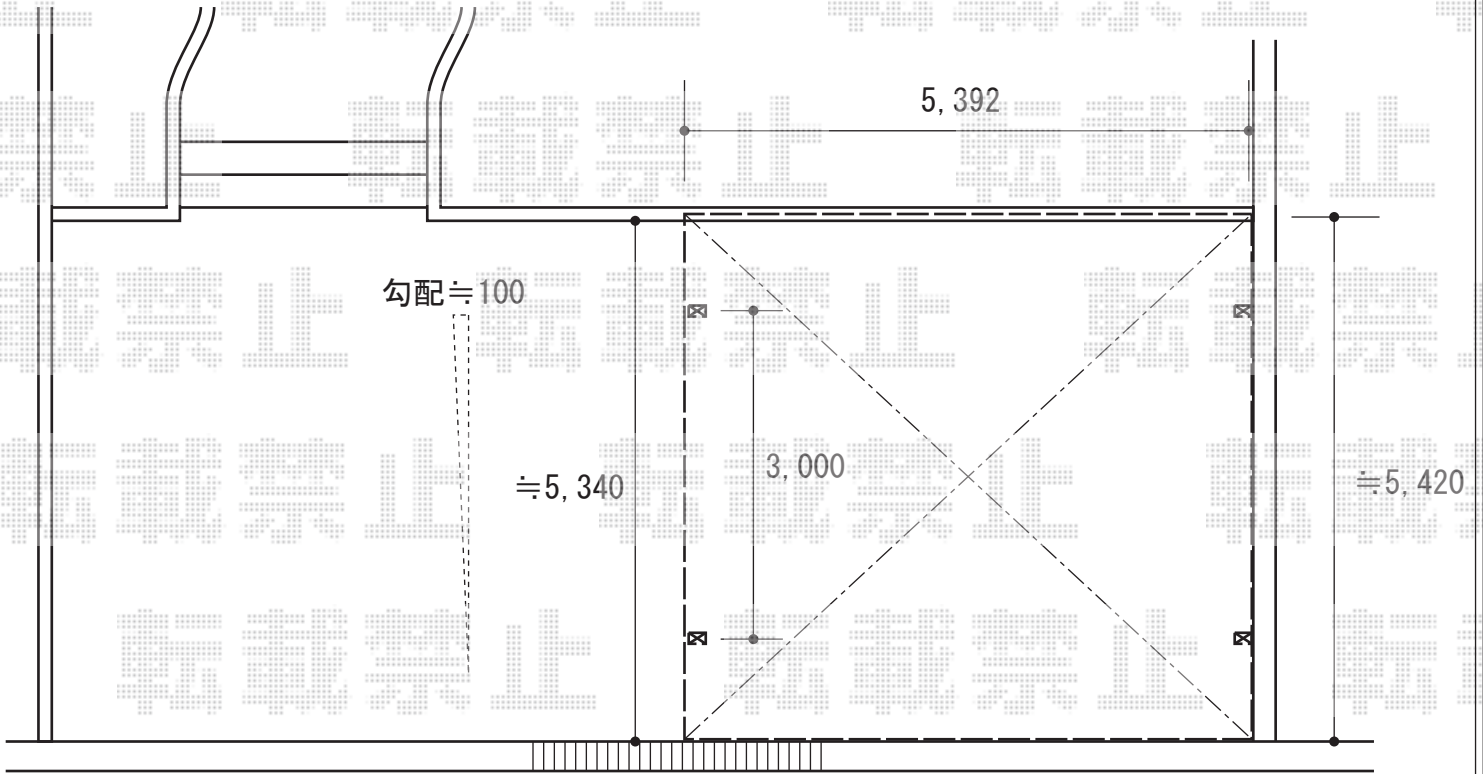

2014-7-236661

担当者

岩崎