
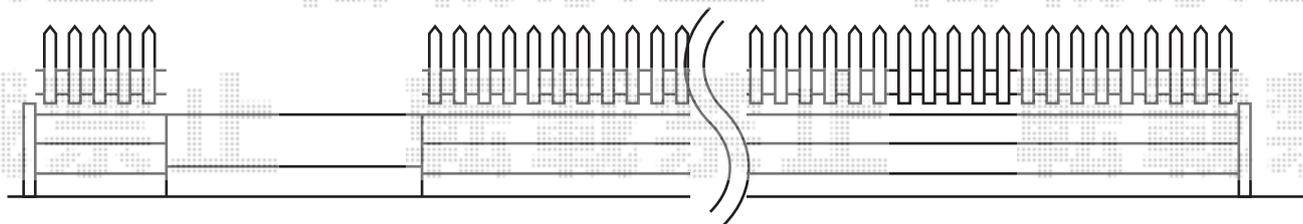


フェンス 施工概略図

TOEX アメリカンフェンス1型 フリーポールタイプ
本体1枚 (W×H) = (2,000×800mm) × 5枚
CB柱 : T-8×7本
CBキャップ×2セット
色 : アイボリーホワイト

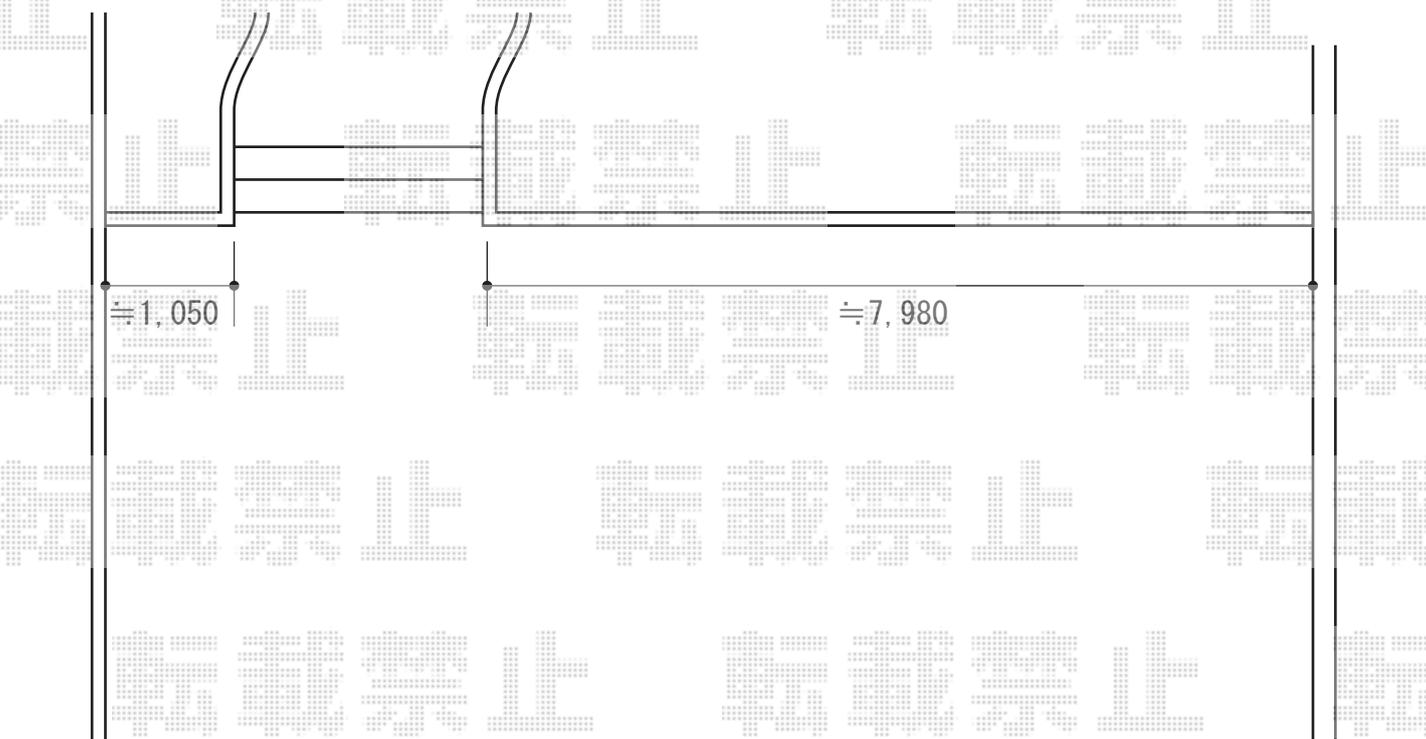

2014-7-236661

担当者

岩崎