


テラス屋根工事 施工概略図

トステム ライザーテラスII R型 テラスタイプ 単体 積雪~20cm対応
間口= 関東間2.0間 (柱芯々3,440mm 屋根幅3,660mm)
出幅= 7尺 (2,085mm)
色: ナチュラルシルバー
屋根材: 熱線吸収ポリカーボネート (ライトブルーマット調)
柱仕様: 柱位置固定タイプ (柱2本)
施工方法: 上止め仕様

トステム ライザーテラスII R型用吊り下げ物干し 標準 (2本入り)
色: ナチュラルシルバー
数量: 1セット

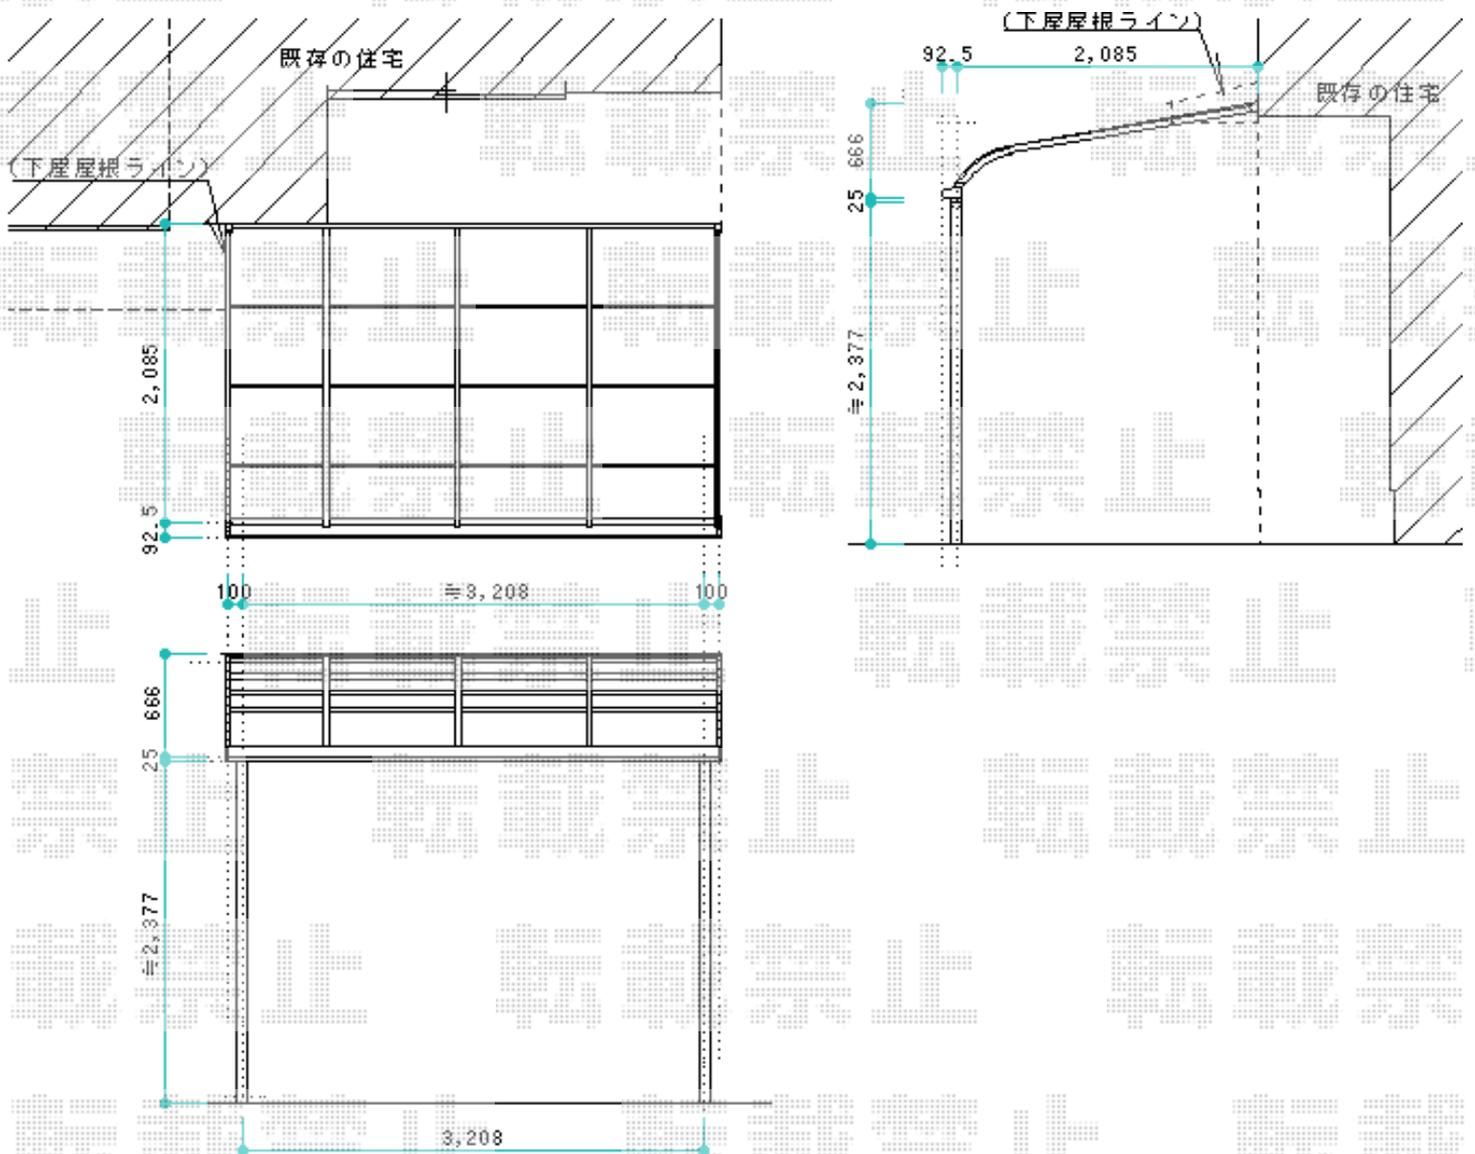

2014-7-236683

担当者

谷