


カーポート工事 施工概略図

トステム カーブポートシグマIII 縦連棟 積雪~20cm対応
幅=2,701mm
奥行=11,334mm
色：シャイングレー
屋根材：ガリレポリカ（クリアマット・すりガラス調）
柱仕様：【建物側2本】ロング柱23仕様（有効高 約2,300mm）
柱仕様：【道路側2本】ロング柱28仕様（有効高 約2,800mm）

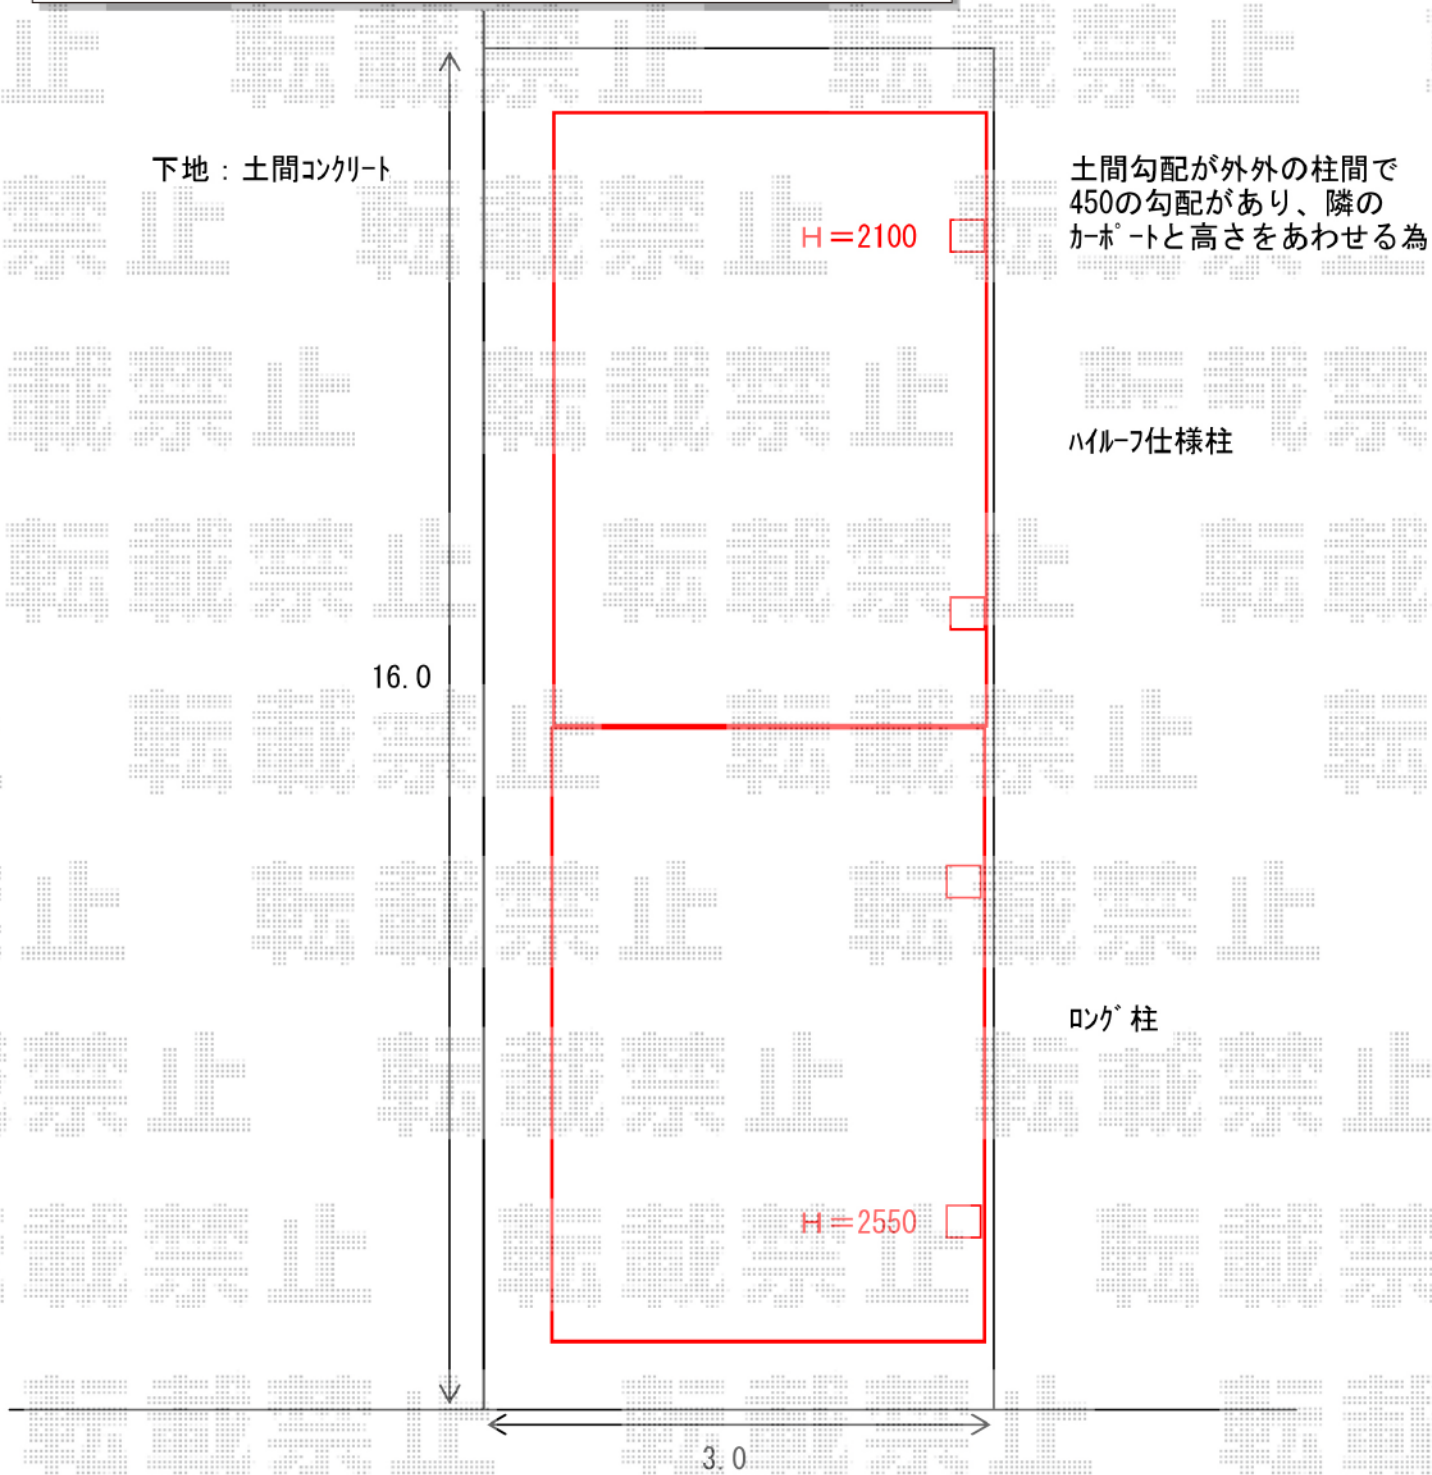

2014-7-236846

担当者

酒井