
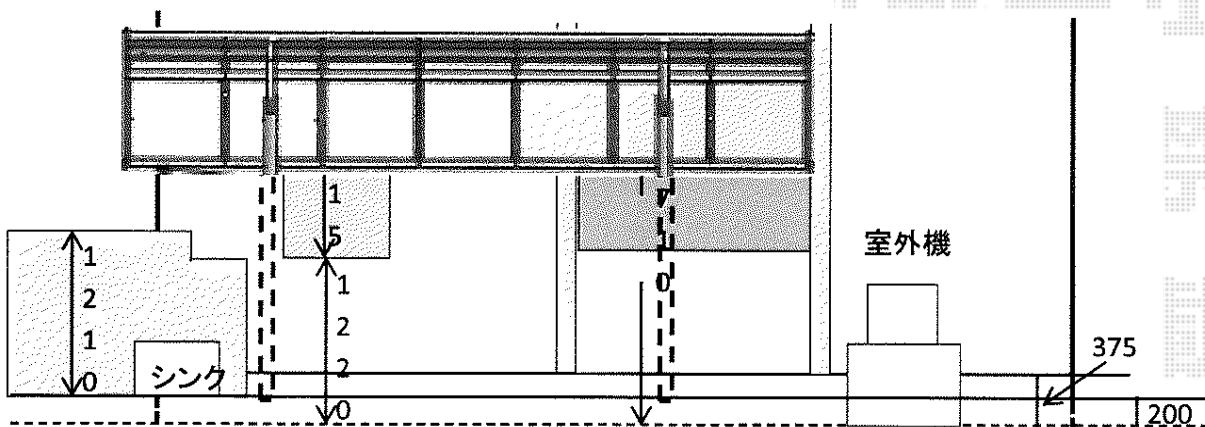


カーポート工事 施工概略図

トステム テールポートシグマIII 積雪～20cm対応
 幅= 2,400mm
 奥行= 4,980mm
 色： オータムブラウン
 屋根材： ポリカーボネート（ブルースモーク）
 柱仕様： ロング柱23仕様（有効高 約2,300mm）

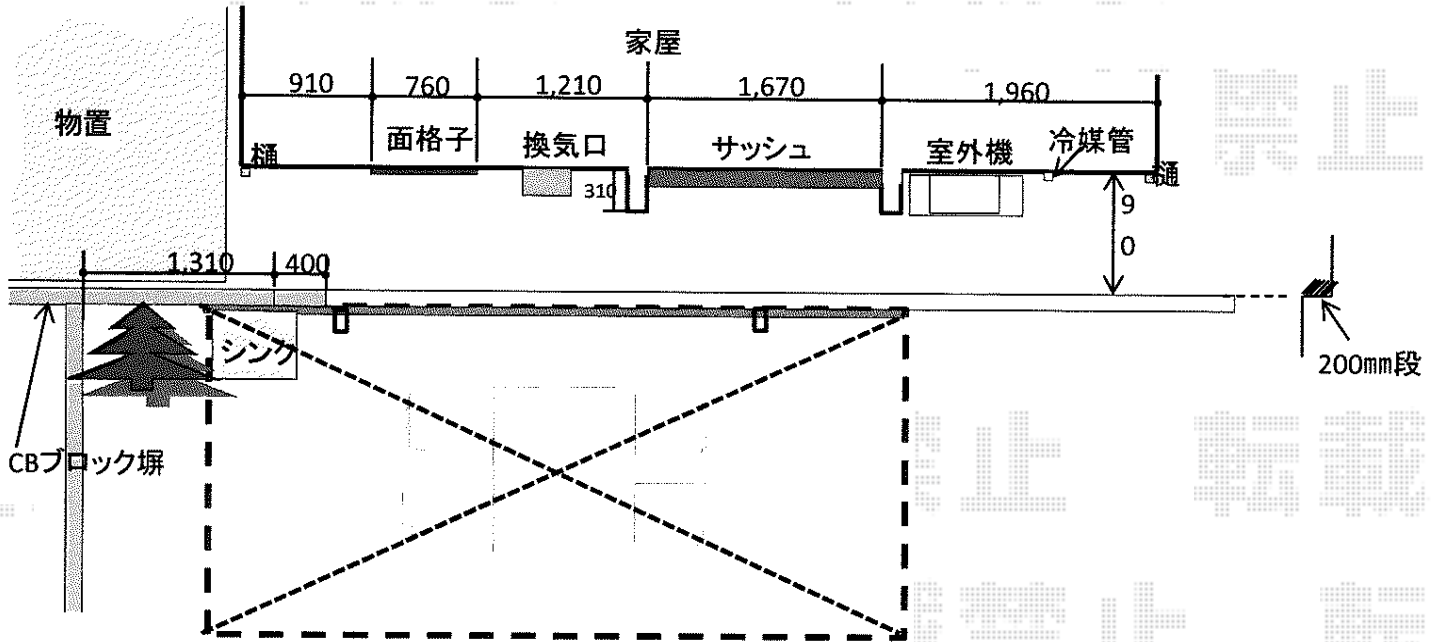

2014-7-236892

担当者

邑智