


カーポート工事 施工概略図

トステム テリオSPORT III 1500 2台用 角柱4本仕様 積雪~50cm対応  
幅= 5,484mm  
奥行= 5,453mm  
色: ブラック  
屋根材: スチール折板 (ペフ無/t=0.6) ※価格別途  
柱仕様: ロング柱30仕様 (有効高 約3,000mm)  
横材: なし

柱位置を調整する必要がある場合がございます。  
現場合わせにて決定いたします。

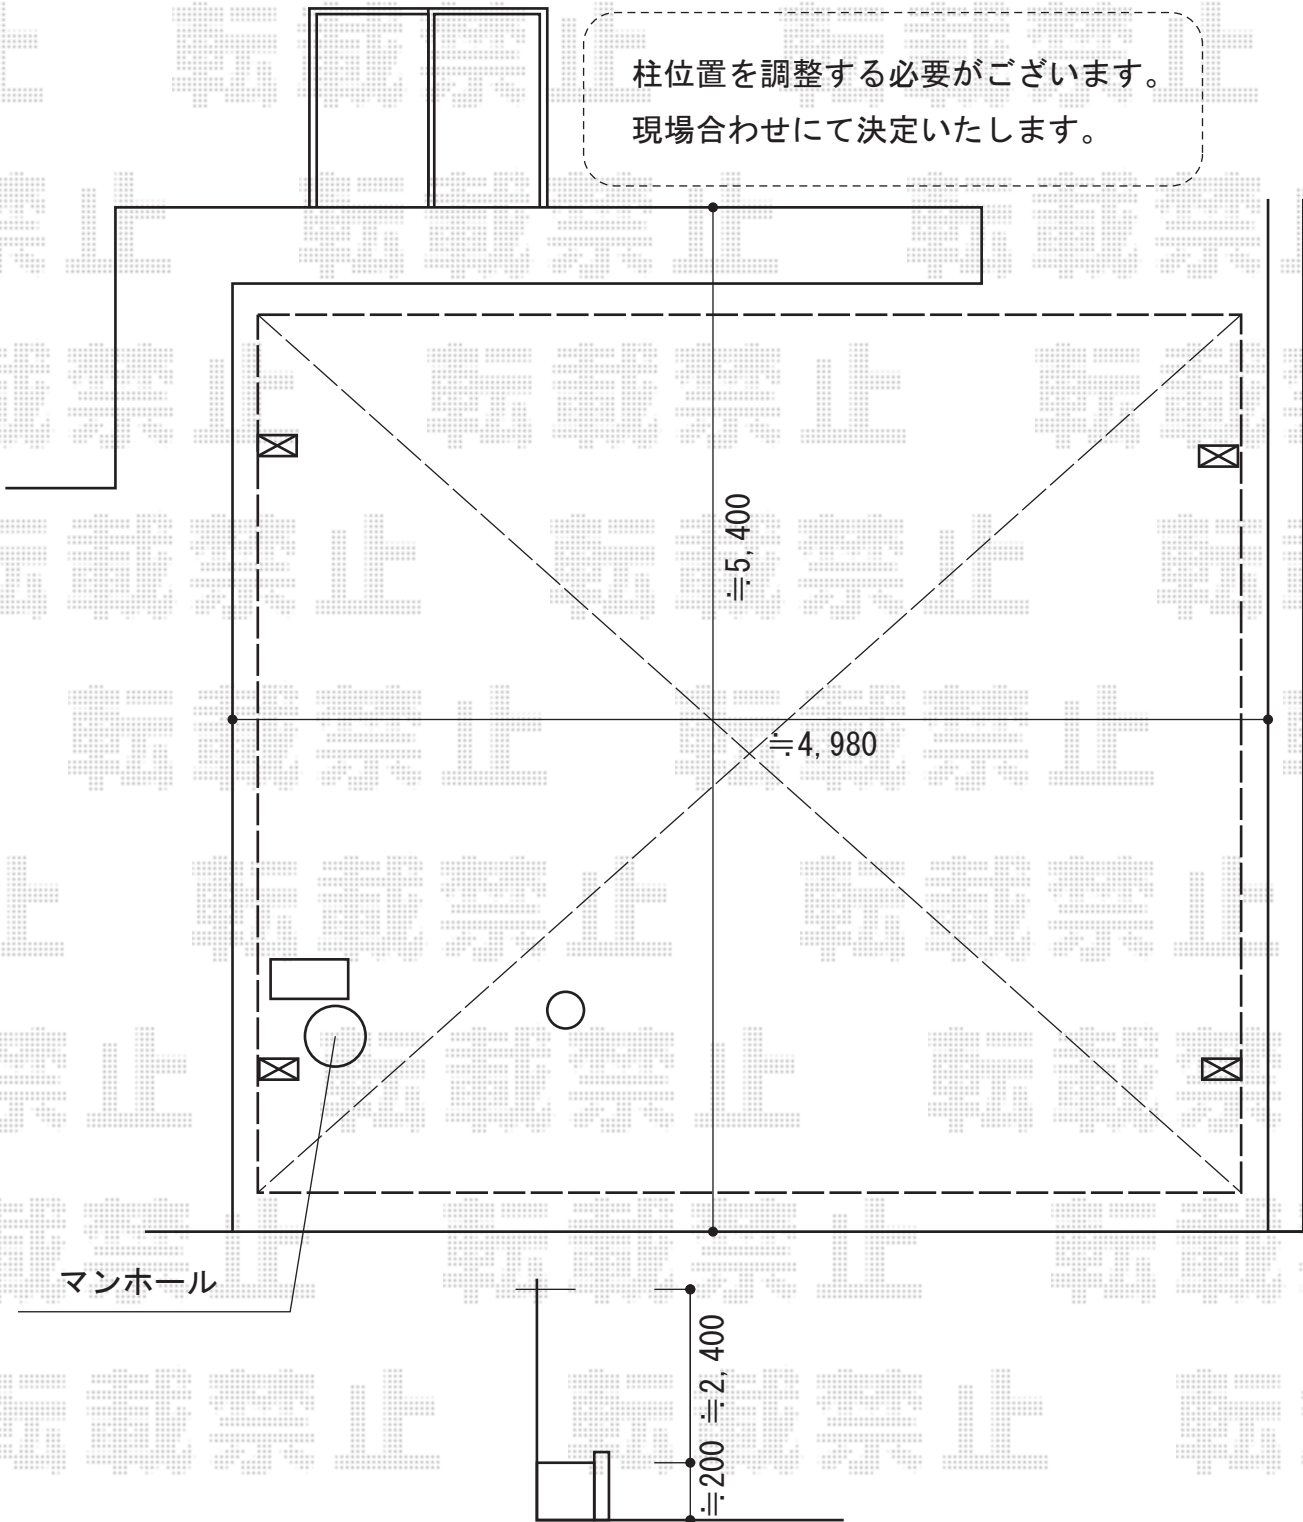

2014-7-236900

担当者

岩崎