


フェンス 施工概略図

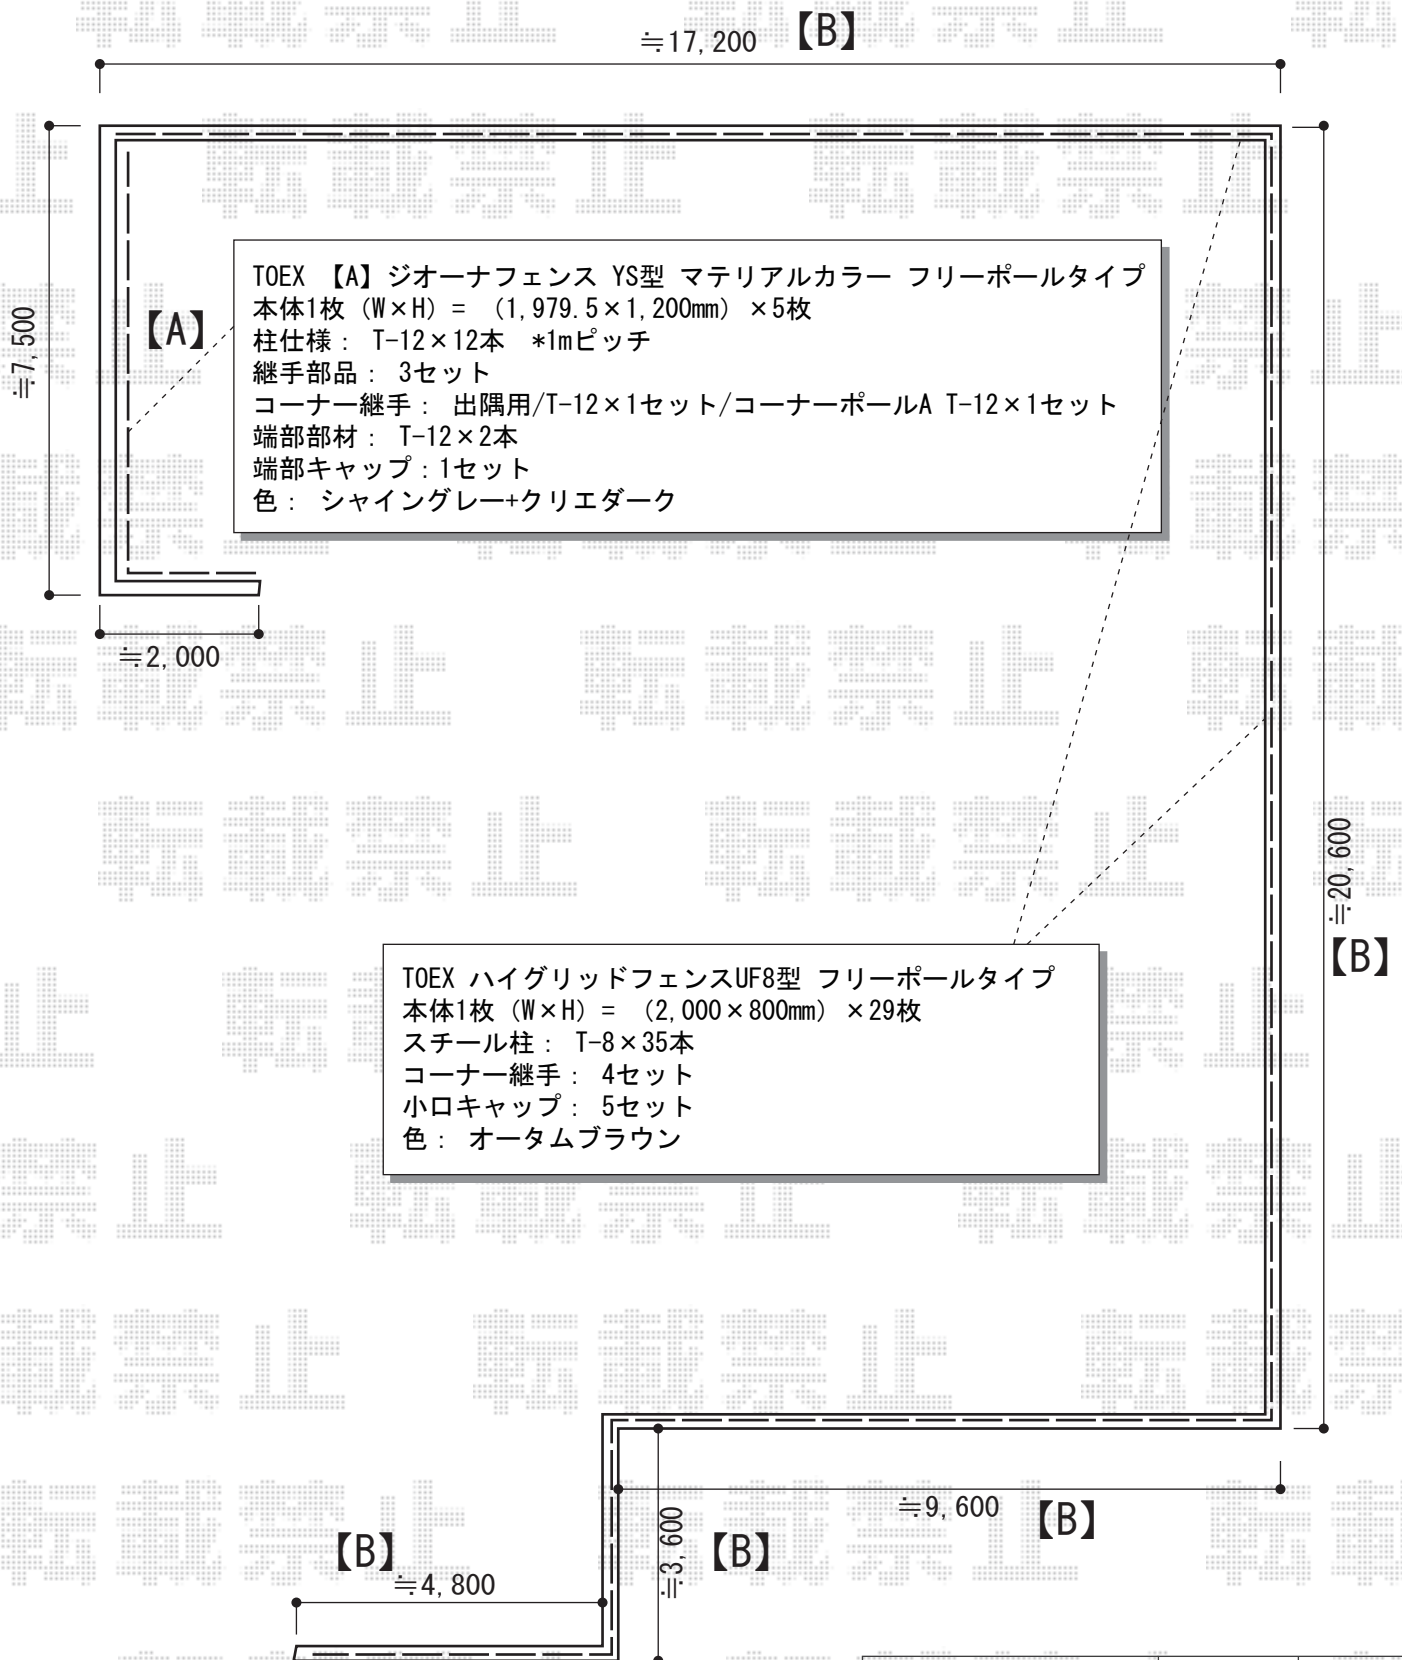

TOEX 【A】 ジョーナフェンス YS型 マテリアルカラー フリーポールタイプ  
 本体1枚 (W×H) = (1,979.5×1,200mm) × 5枚  
 柱仕様: T-12×12本 \*1mピッチ  
 継手部品: 3セット  
 コーナー継手: 出隅用/T-12×1セット/コーナーポールA T-12×1セット  
 端部部材: T-12×2本  
 端部キャップ: 1セット  
 色: シャイングレー+クリエダーク

TOEX ハイグリッドフェンスUF8型 フリーポールタイプ  
 本体1枚 (W×H) = (2,000×800mm) × 29枚  
 スチール柱: T-8×35本  
 コーナー継手: 4セット  
 小口キャップ: 5セット  
 色: オータムブラウン

2014-7-236942	担当者	柘田
---------------	-----	----