


フェンス 施工概略図

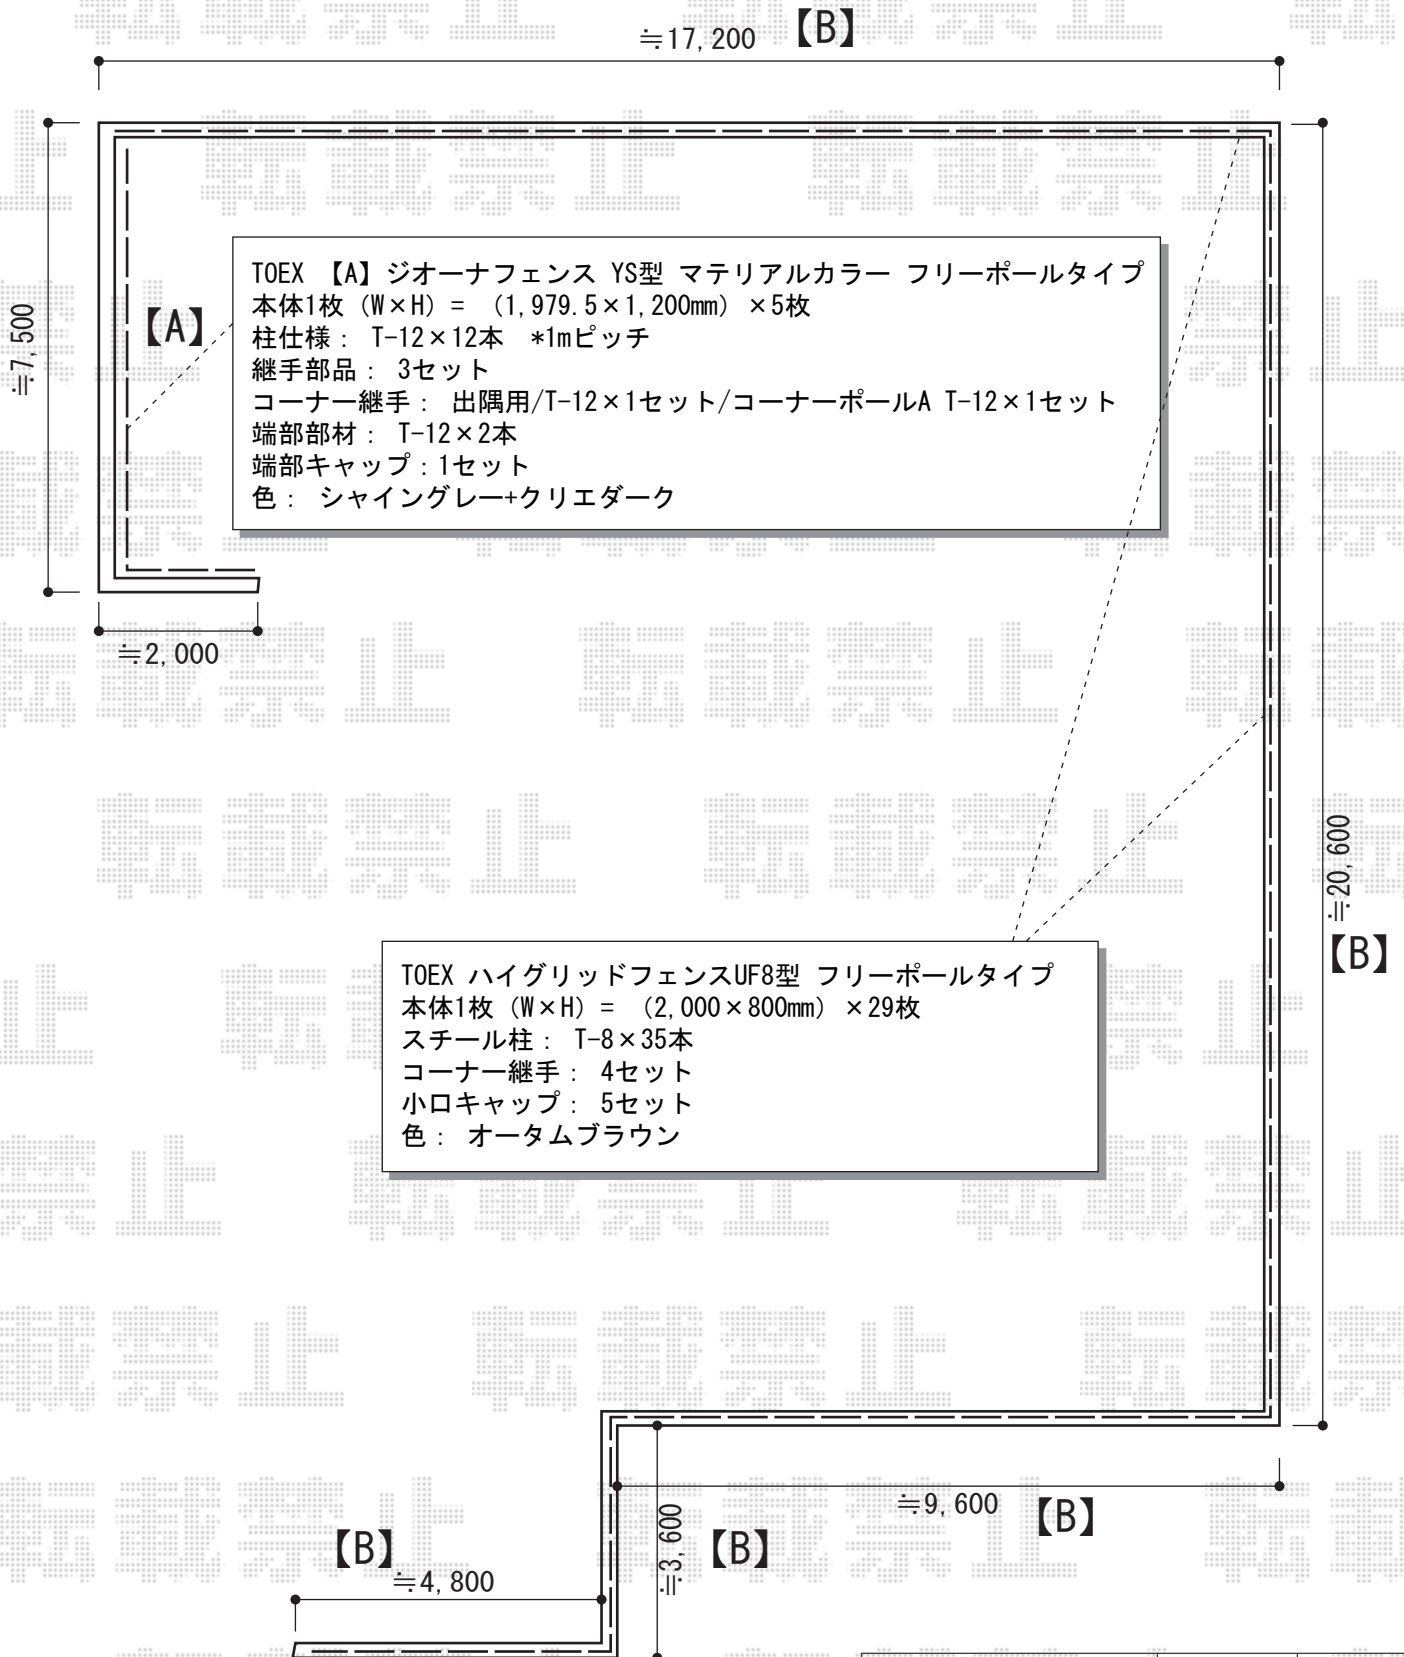

2014-7-236942	担当者	柘田
---------------	-----	----