


カーポート工事 施工概略図

Value Select プレシオサポート 積雪~20cm対応
 幅= 2,400mm
 奥行= 5,052mm
 色: ノーブルステン
 屋根材: ポリカーボネート (スカイブルー)
 柱仕様: 標準柱仕様 (有効高 約1,800mm)

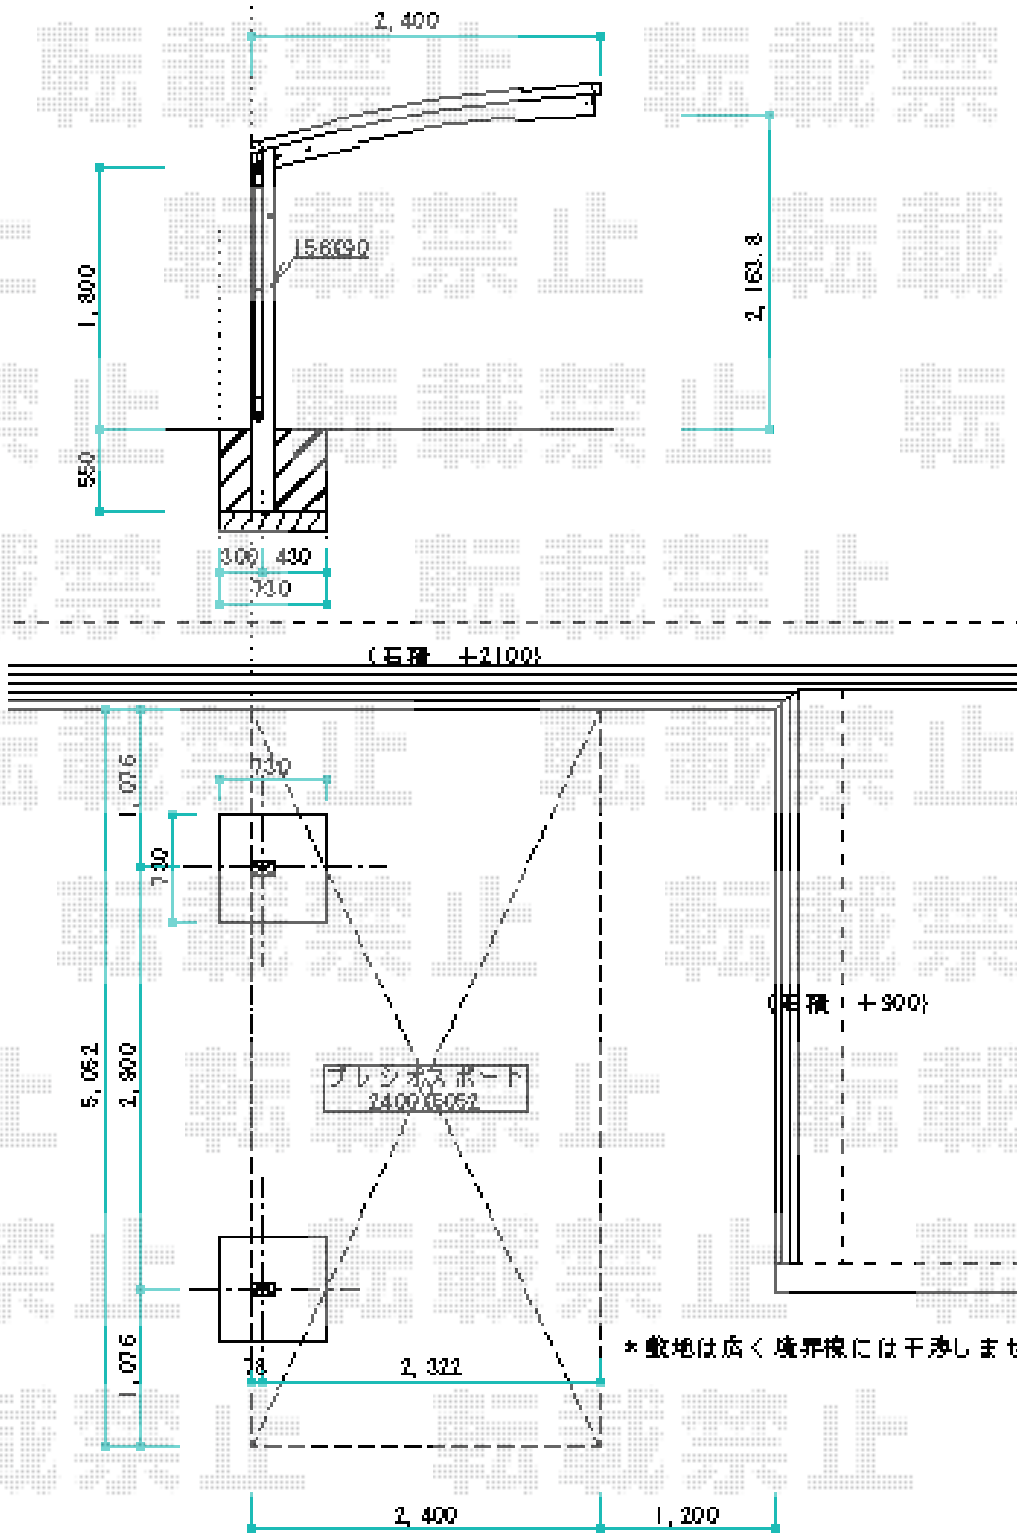

2014-7-237040

担当者

塚田