


# カーポート工事 施工概略図

トステム カーブポートシグマIII 積雪～20cm対応  
幅= 3,000mm  
奥行= 4,980mm  
色： ブロンズ  
屋根材： 熱線吸収アクアポリカーボネート（ライトブルー）  
柱仕様： ロング柱23仕様（有効高 約2,300mm）

トステム カーブポートシグマIII用 ロング柱23用 着脱式サポート(1本入り)  
色： ブロンズ  
数量： 2セット

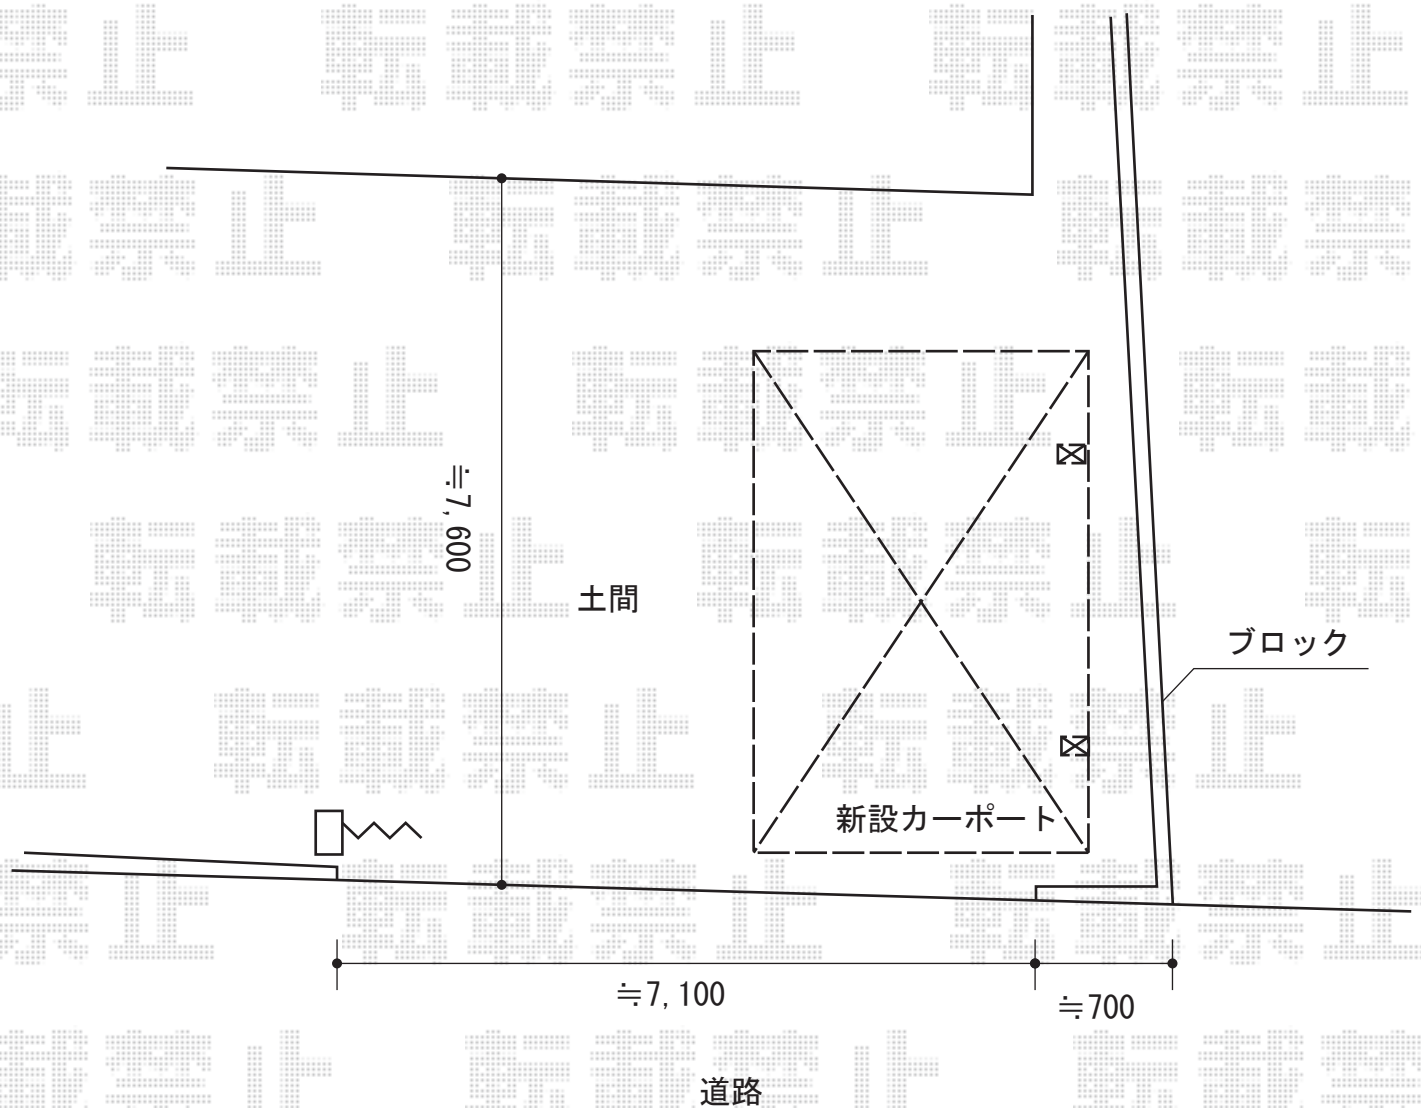

2014-7-237050

担当者

酒井