


カーポート工事 施工概略図

YKK AP エフルージュ トリプル 積雪～20cm対応
 幅= 7,108mm
 奥行= 5,768mm
 色： プラチナステン
 屋根材： 熱線遮断ポリカーボネート（アースブルーマット調）
 柱仕様： ハイルフ柱仕様（有効高 約2,350mm）

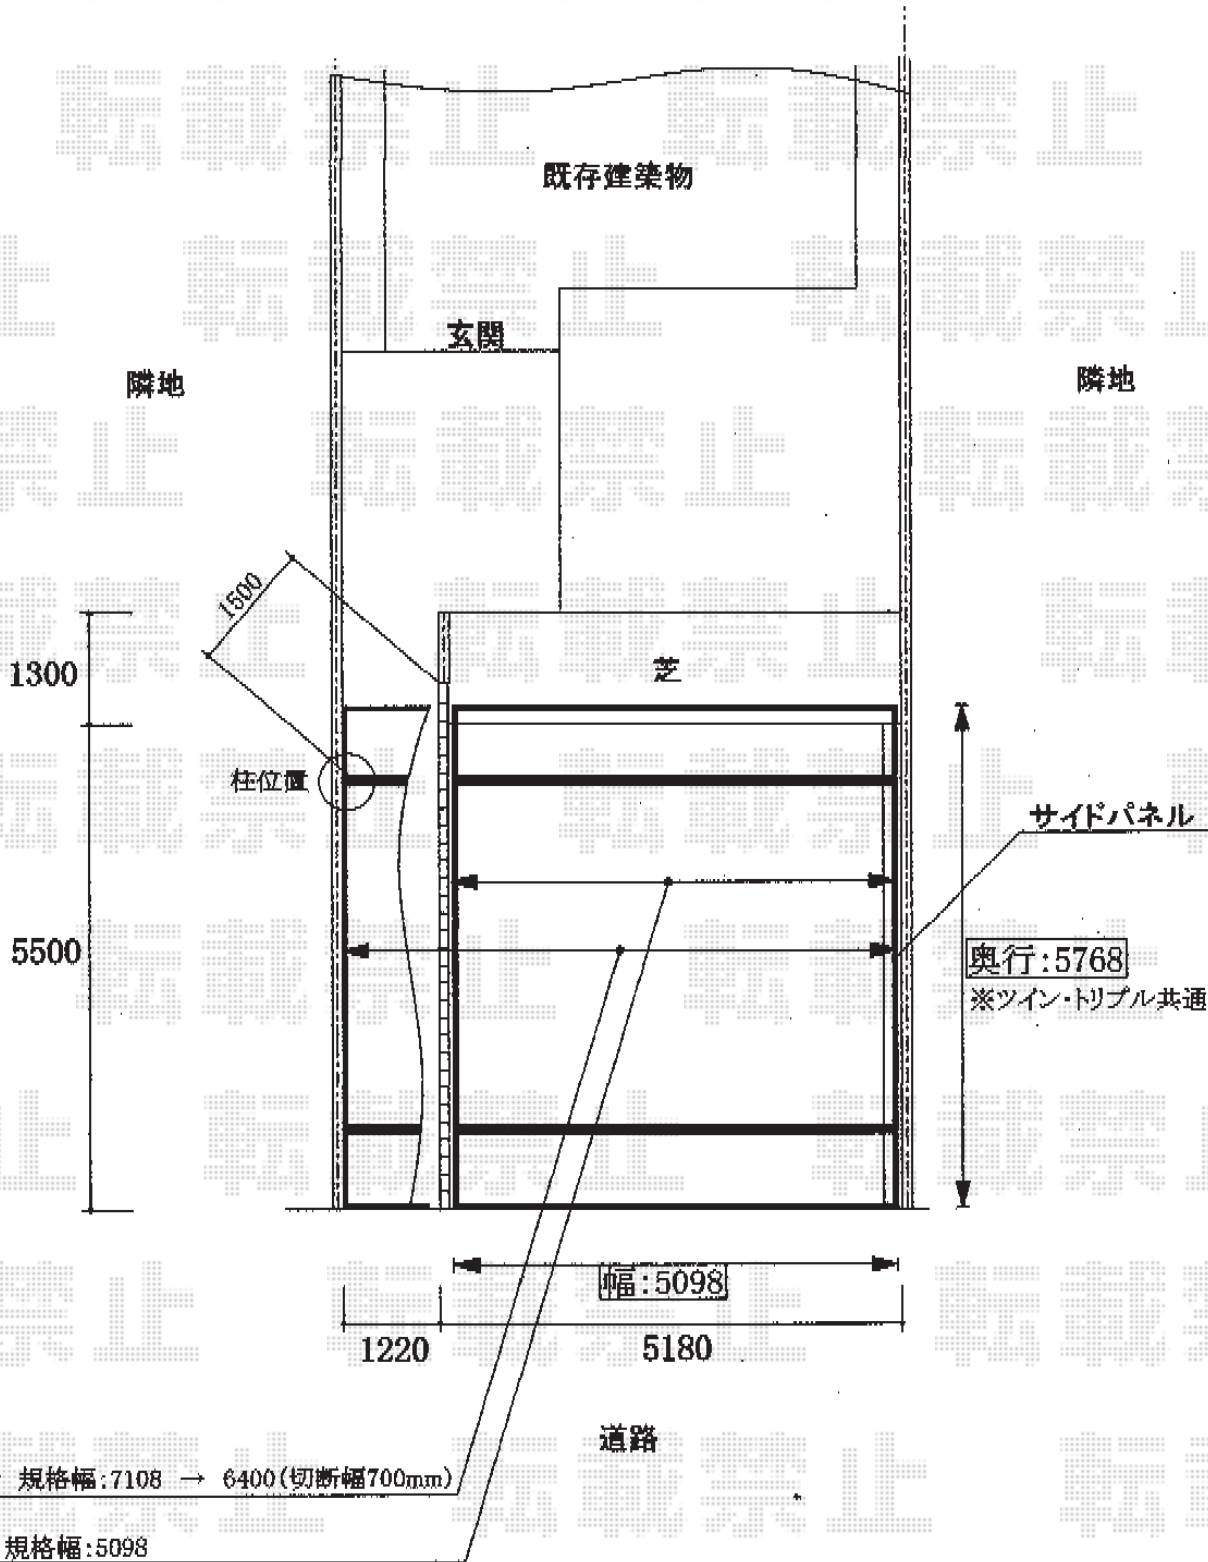

トリプル 規格幅: 7108 → 6400(切断幅700mm)

ツイン 規格幅: 5098

2014-7-237133	担当者	塚田
---------------	-----	----