


カーポート工事 施工概略図

Value Select プレシオスポート ワイド 積雪~20cm対応  
幅= 5,392mm  
奥行= 5,052mm  
色： ノーブルステン  
屋根材： 【未定】ポリカーボネート（ガラスマット）  
柱仕様： ハイルフ柱仕様（有効高 約2,250mm）

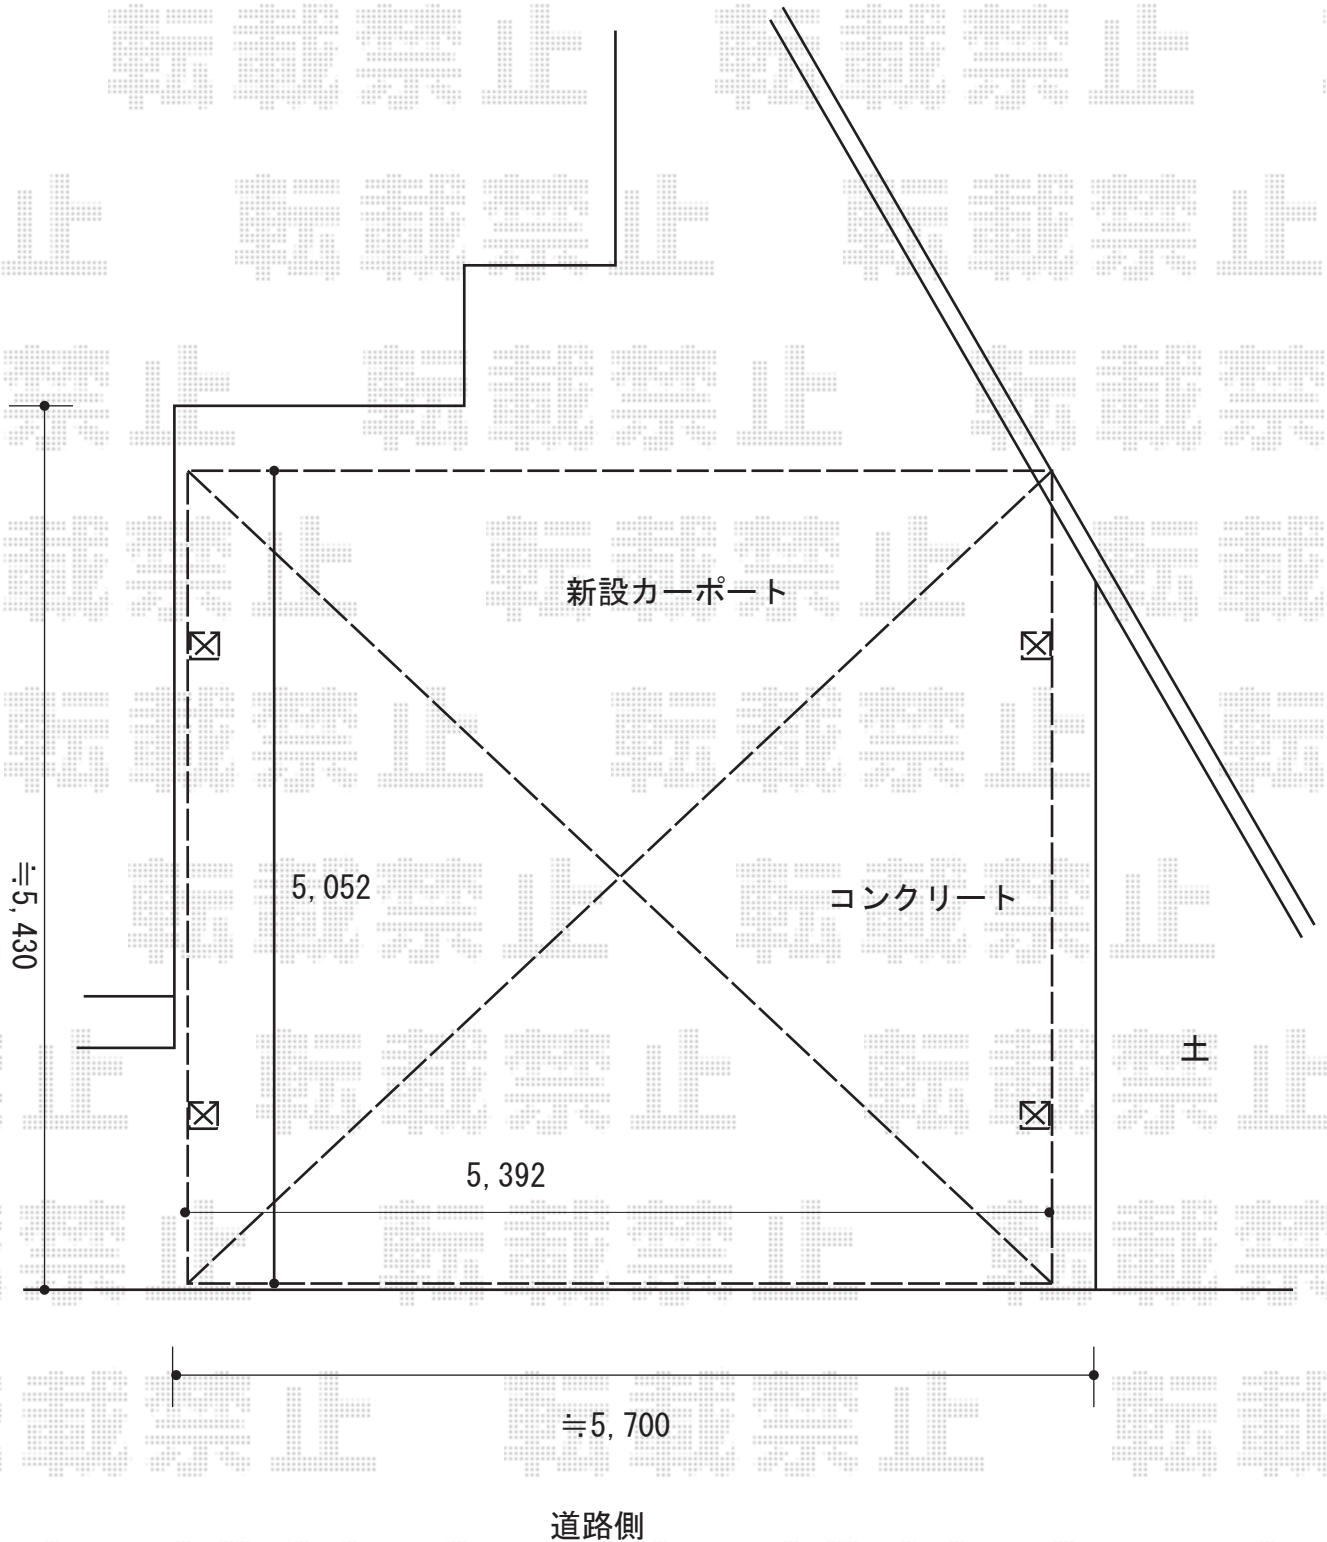

2014-7-237235	担当者	岩崎
---------------	-----	----