
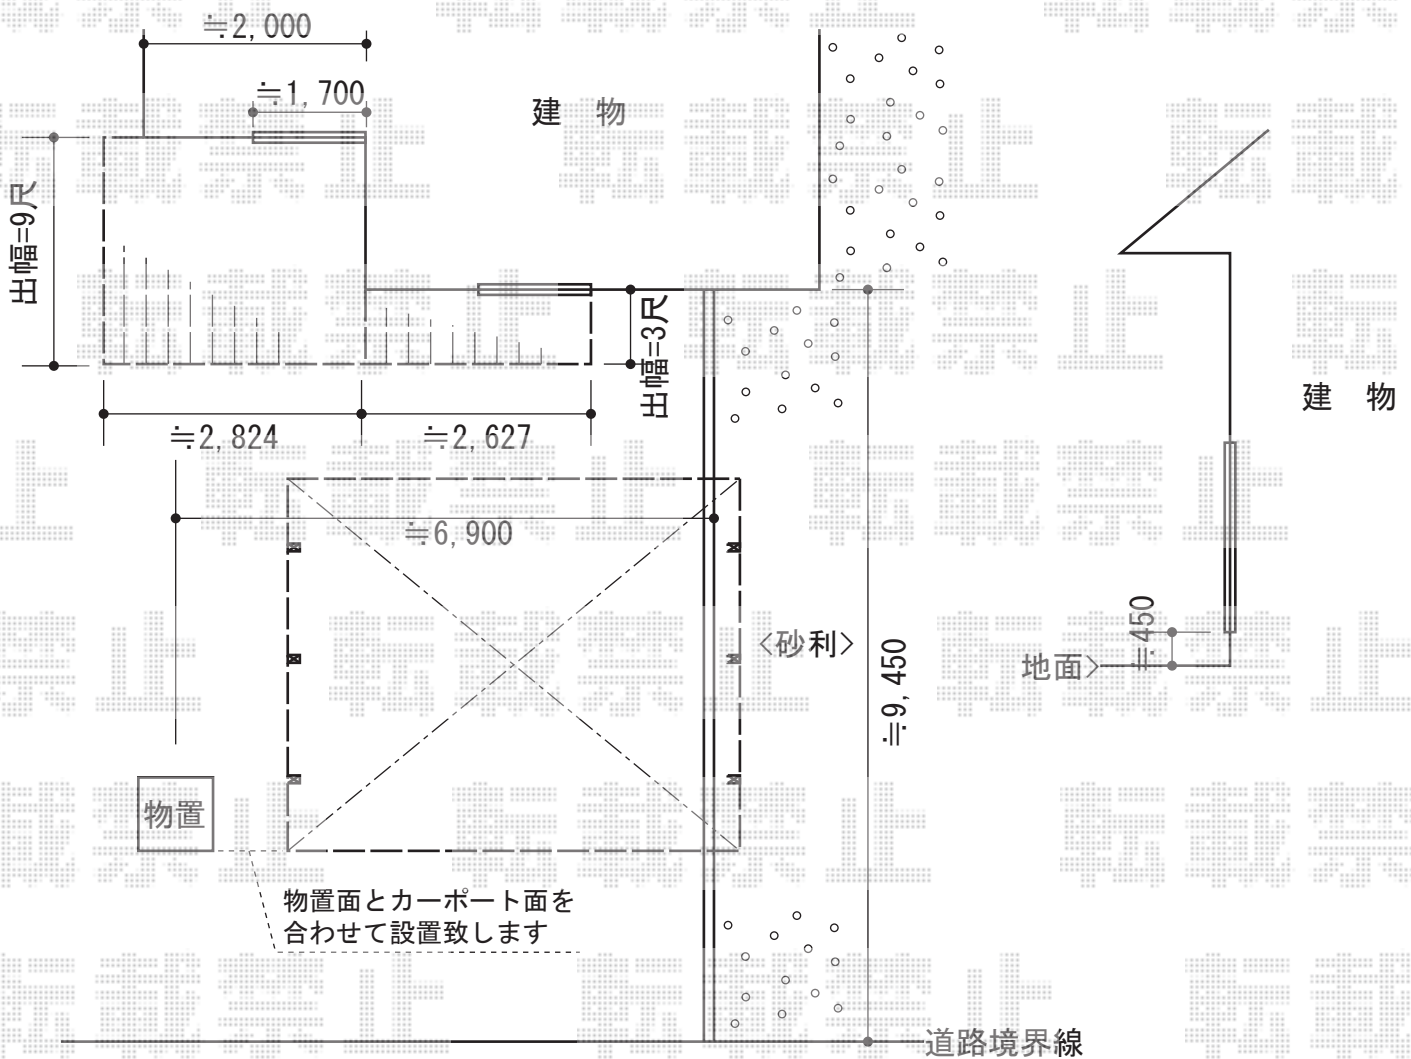


カーポート+ウッドデッキ 施工概略図

トステム レグナスポートシグマIII 3000 ワイド 積雪~100cm対応  
 幅= 5,426mm  
 奥行= 4,982mm  
 色: 【未定】  
 屋根材: 熱線吸収アクアポリカーボネート (ライトブルー)  
 柱仕様: ロング柱23仕様 (有効高 約2,300mm)

YKK AP リウッドデッキ 200  
 間口= 2,824mm/2,627mm  
 出幅= 2,720mm/920mm  
 色: ホワイトブラウン  
 床板: 縦貼り  
 幕板: 標準幕板  
 束柱: Tタイプ (400~550mm) (色: プラチナステン)

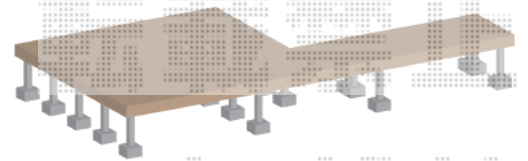

2014-7-237241

担当者

塚田