


カーポート工事 施工概略図

トステム カーブポートシグマIII 積雪～20cm対応
幅= 3,000mm
奥行= 5,686mm
色： シャイングレー
屋根材： 熱線吸収アクアポリカーボネート（ライトブルー）
柱仕様： ロング柱23仕様（有効高 約2,300mm）

トステム 収納式物干し 標準タイプ（2本入り）
色： シャイングレー
数量： 1セット

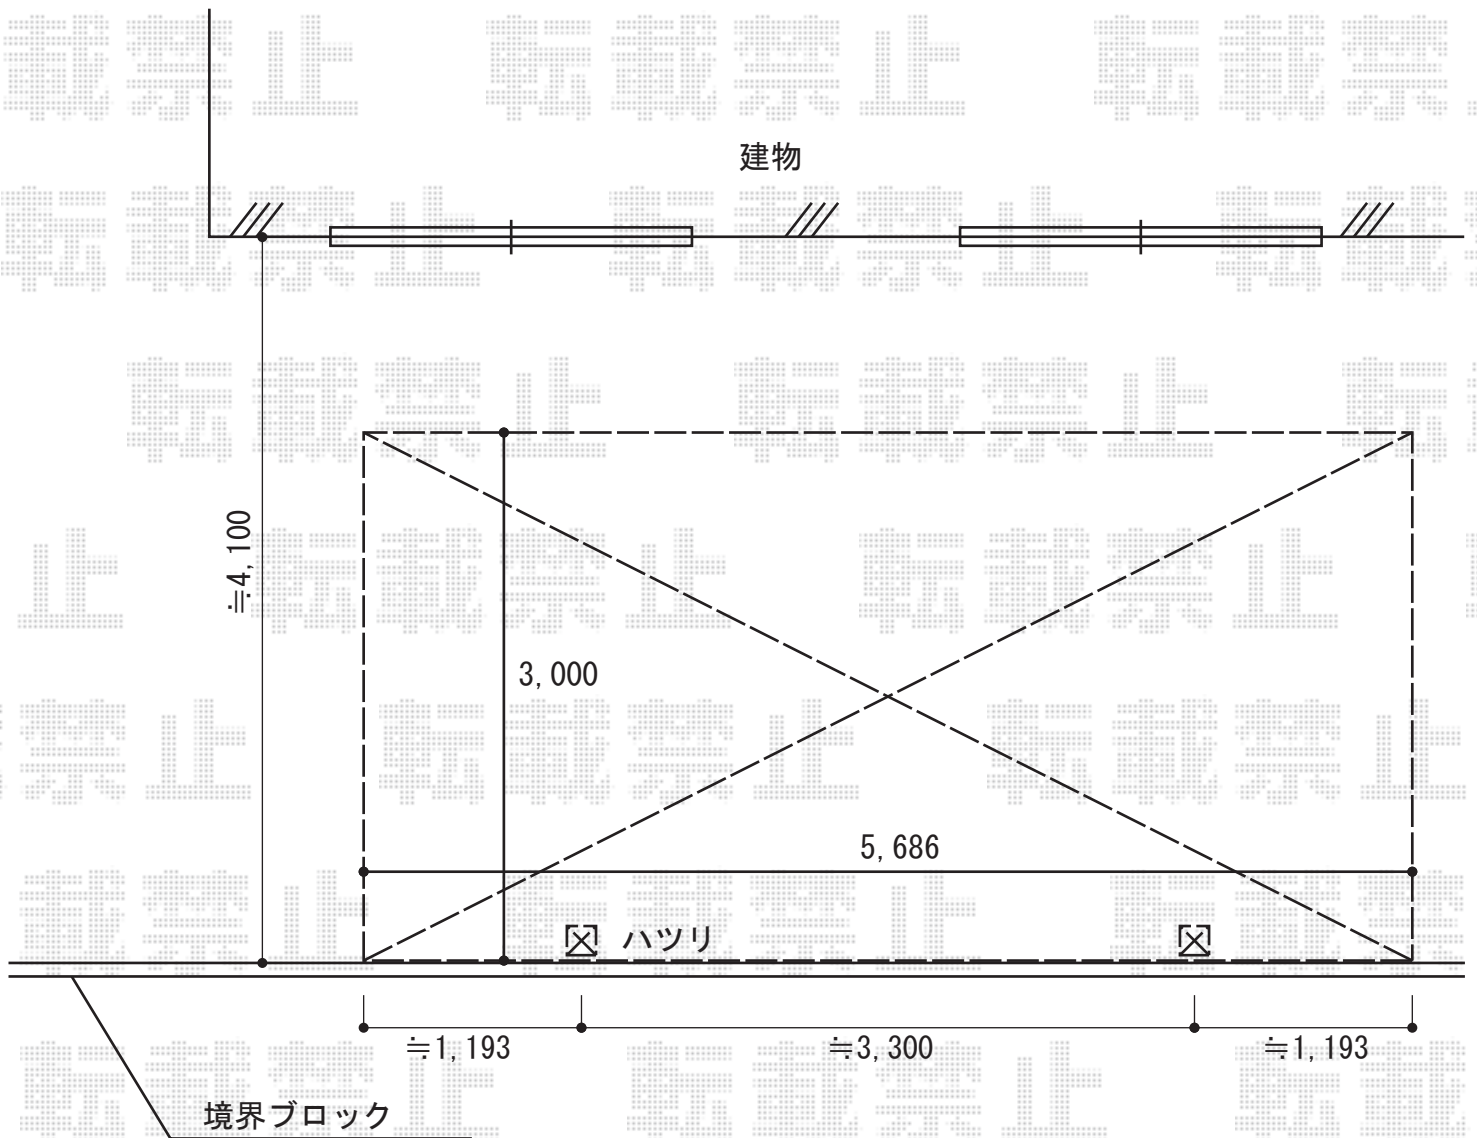

2014-7-237284

担当者

塚田