


カーポート工事 施工概略図

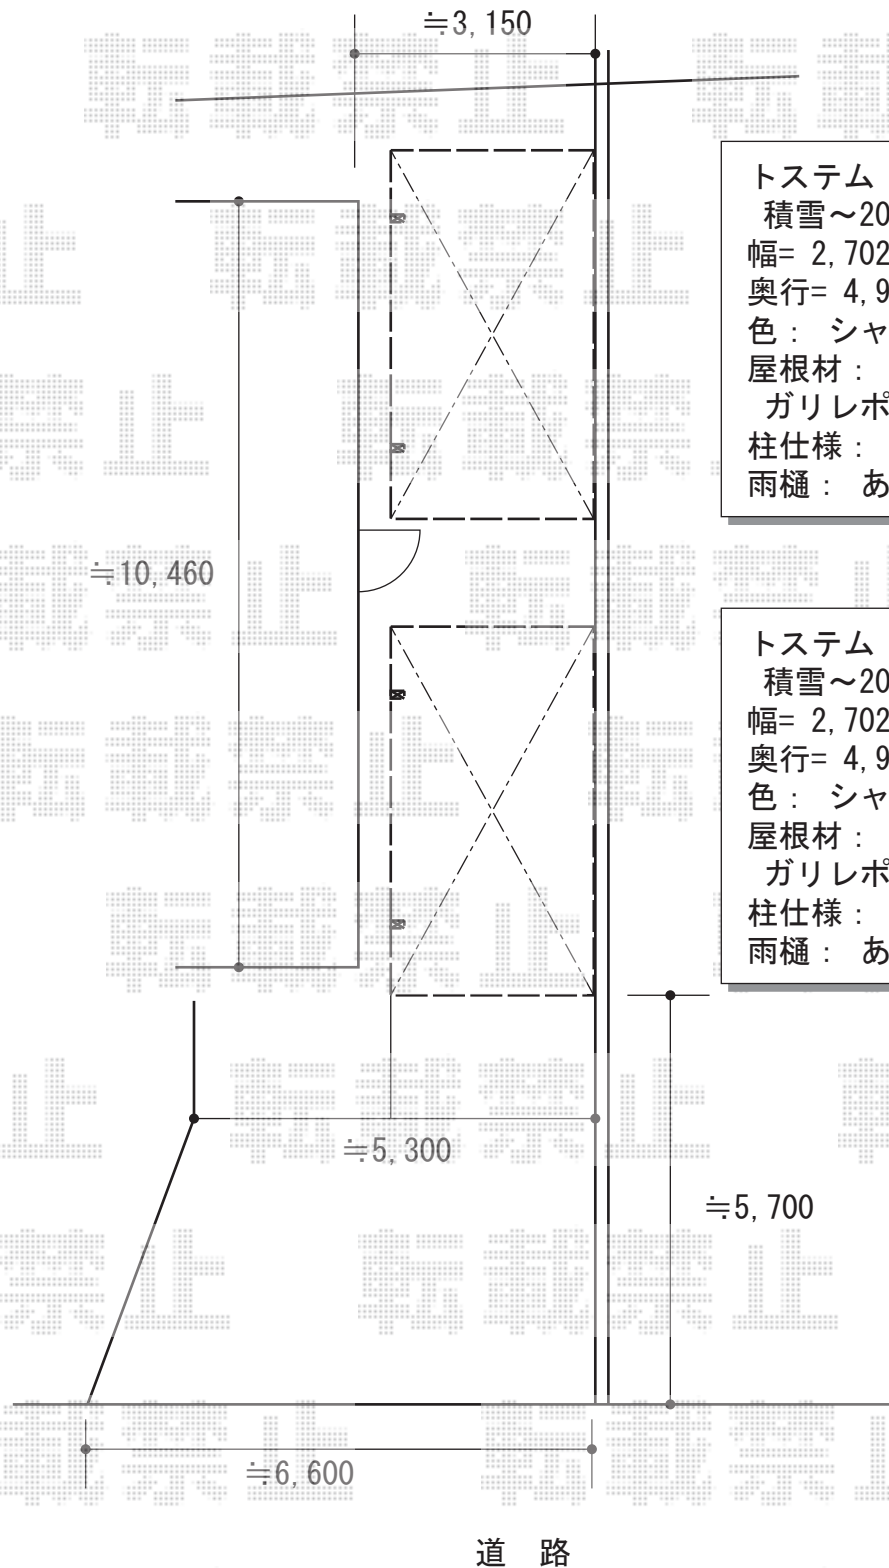

トステム レガーナポートシグマIII
 積雪～20cm対応
 幅= 2,702mm
 奥行= 4,980mm
 色： シャイングレー
 屋根材：
 ガリレポリカ（クリアマット・すりガラス調）
 柱仕様： ロング柱23仕様（有効高 約2,300mm）
 雨樋： あり

トステム レガーナポートシグマIII
 積雪～20cm対応
 幅= 2,702mm
 奥行= 4,980mm
 色： シャイングレー
 屋根材：
 ガリレポリカ（クリアマット・すりガラス調）
 柱仕様： ロング柱23仕様（有効高 約2,300mm）
 雨樋： あり

2014-7-237307	担当者	岩崎
---------------	-----	----