


エクステリア工事 施工概略図

積水樹脂 メッシュフェンス G10-R
 本体1枚 (W×H) = (2,000mm×1,000mm) × 15枚
 支柱: #1000×17本
 支柱金具: #1000×17セット
 保護キャップ: 15セット
 色: ステンパージュ

積水樹脂 メッシュフェンスG10 門扉 片開き 柱使用
 扉1枚 (W×H) = (1,000×1,000mm)
 色: ステンパージュ
 錠: 回転錠
 開き: 内開き

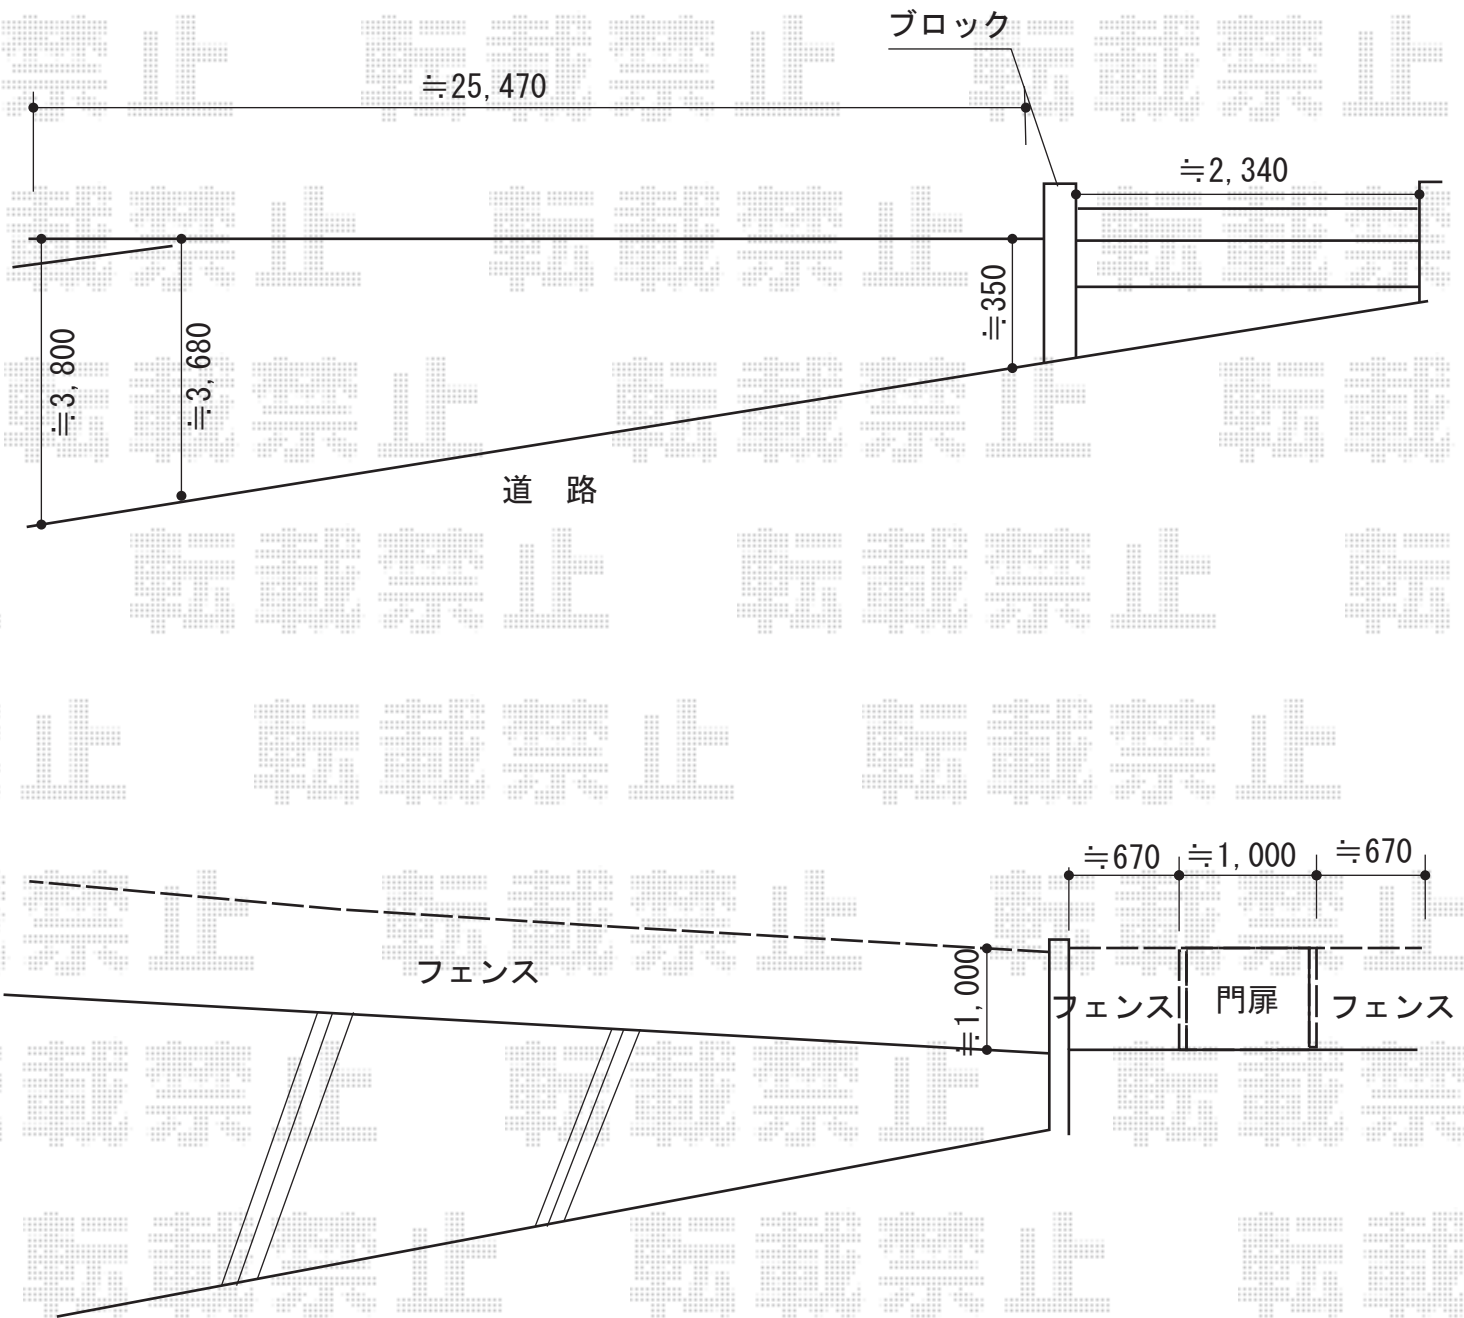

2014-8-237483

担当者

梶田