


カーポート工事 施工概略図

YKK AP レイナポートグラン 縦連棟 積雪~20cm対応
 幅= 3,000mm
 奥行= 10,064mm
 色: 【未定】プラチナステン
 屋根材: 熱線遮断ポリカーボネート(クリアマット)
 柱仕様: ハイルフ柱仕様(有効高 約2,350mm)

YKK AP レイナポートグラン 縦連棟 着脱式サポート 標準・ハイルフ兼用 2本入り×2セット
 色: 【未定】プラチナステン

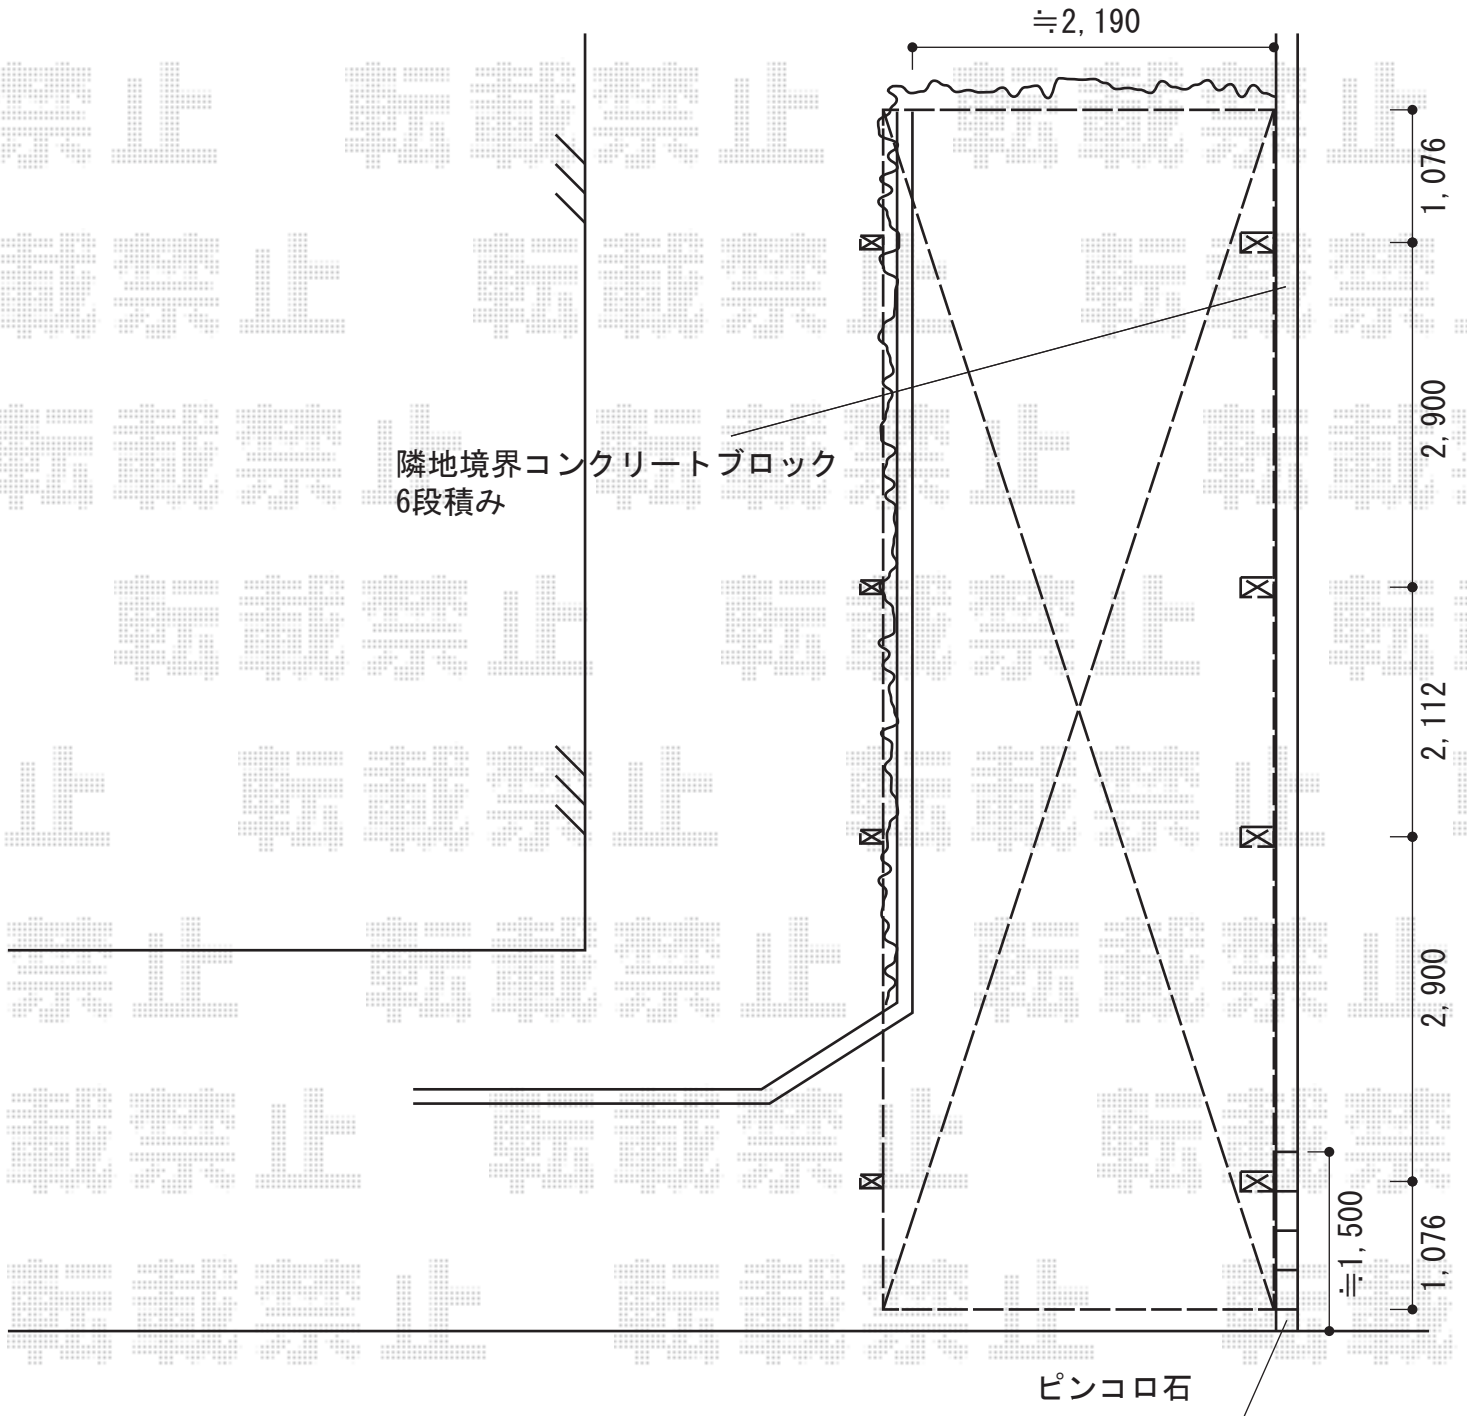

2014-8-237542

担当者

岩崎