


カーポート工事 施工概略図

トステム カーブポートシグマIII ワイド 積雪~20cm対応
 幅= 5,140mm
 奥行= 4,980mm
 色： オータムブラウン
 屋根材： 熱線吸収ポリカーボネート（ライトブルーマット調）
 柱仕様： ロング柱23仕様（有効高 約2,300mm）

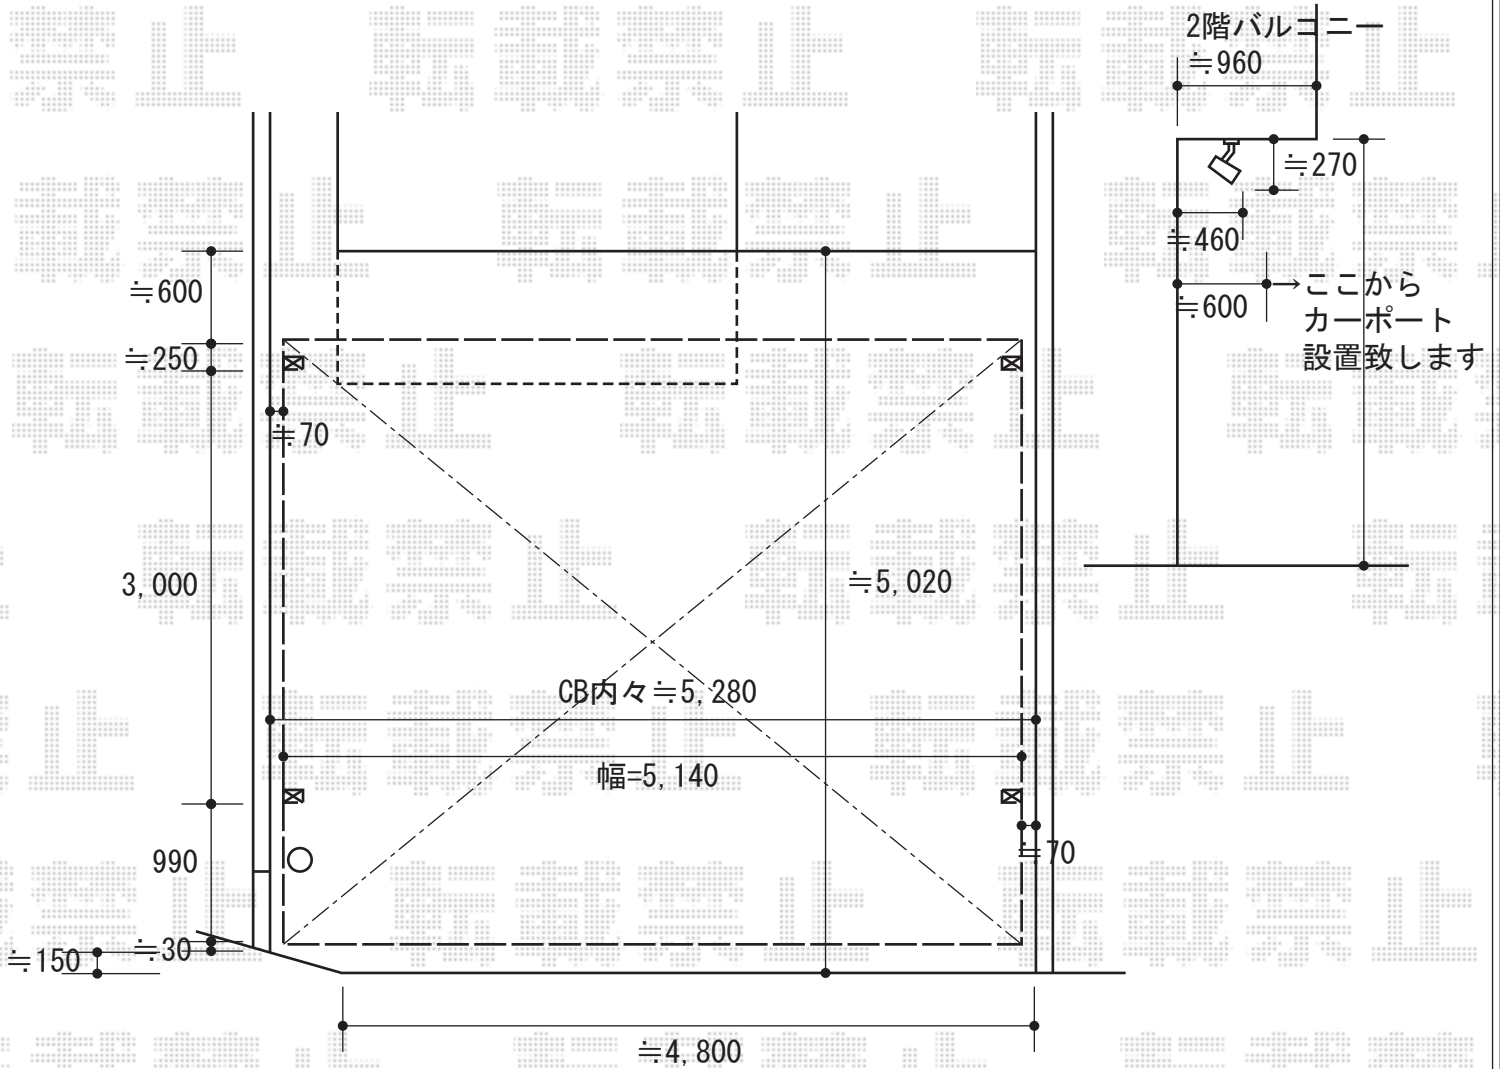

2014-8-237560	担当者	酒井
---------------	-----	----