


カーポート 施工概略図

YKK AP レイナポートグラン M合掌 積雪~20cm対応  
幅= 5,714mm (27・30)  
奥行= 5,052mm  
色： プラチナステン  
屋根材： ポリカーボネート (アースブルー)  
柱仕様： ハイルフ柱仕様 (有効高 約2,355mm)

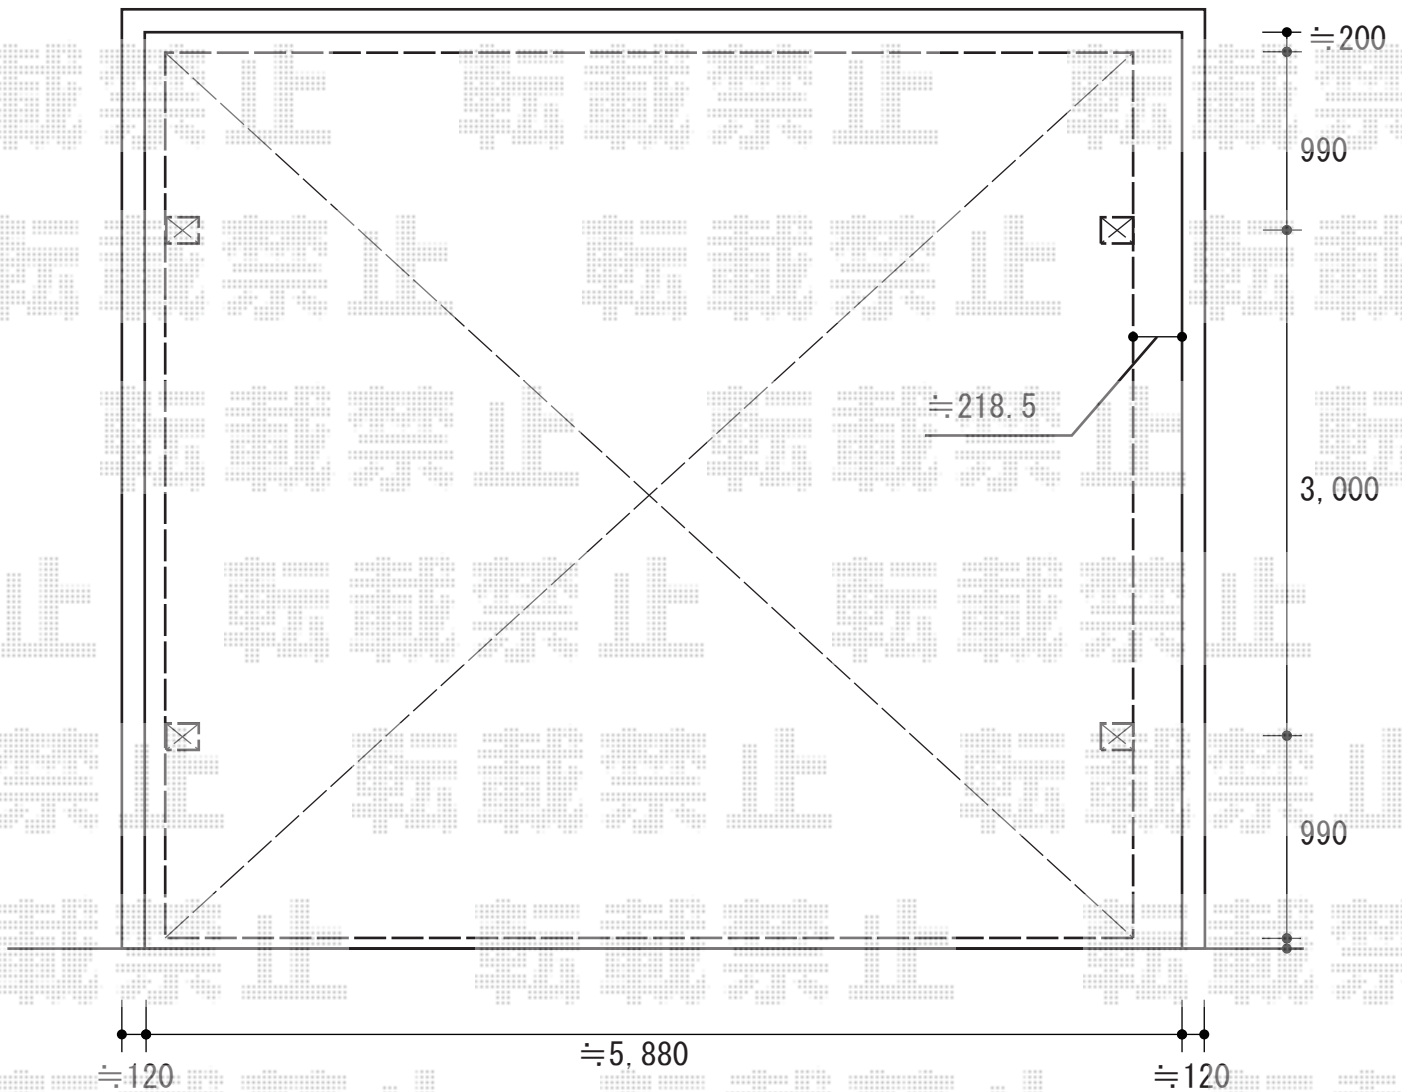

※図面はカーブポートシグマⅢ時の納まりとなります

2014-8-237622

担当者

黒田