


カーポート 施工概略図

トステム テリオスポートIII 3000 2台用 角柱4本仕様 積雪~100cm対応
 幅= 5,484mm
 奥行= 5,453mm
 色: シャイングレー
 屋根材: 【採光タイプ】スチール折板(ペフ無)/ポリカ平板(奥行方向)
 柱仕様: 標準柱仕様(有効高 約2,300mm)
 横材: 無し

トステム テリオスポートIII 柱付け物干し 標準 2本入×1
 色: シャイングレー

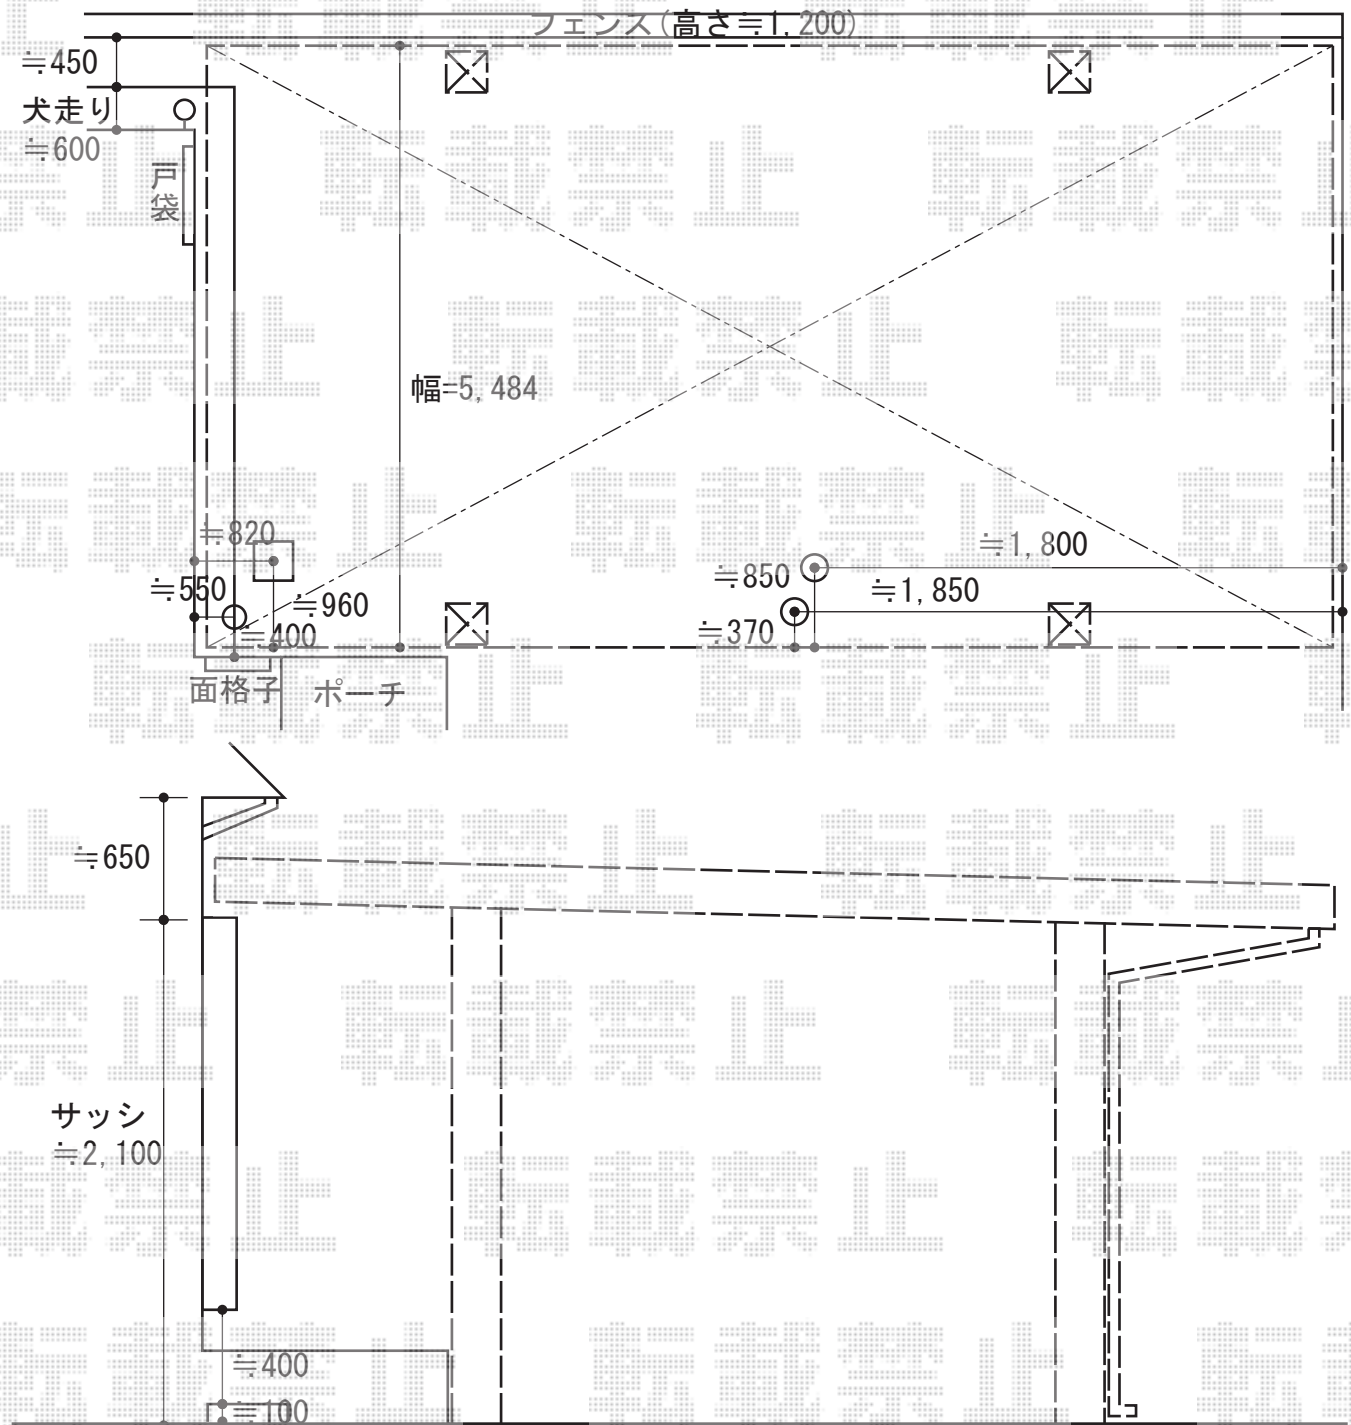

2014-8-237745

担当者

岩崎