


カーポート工事 施工概略図

YKK AP レイナキャップツインポートグラン 積雪~20cm対応
 幅= 5,113mm
 奥行= 5,052mm
 色： プラチナステン
 屋根材： 熱線遮断ポリカーボネート（アースブルーマット調）
 柱仕様： ハイルフ柱仕様（有効高 約2,350mm）

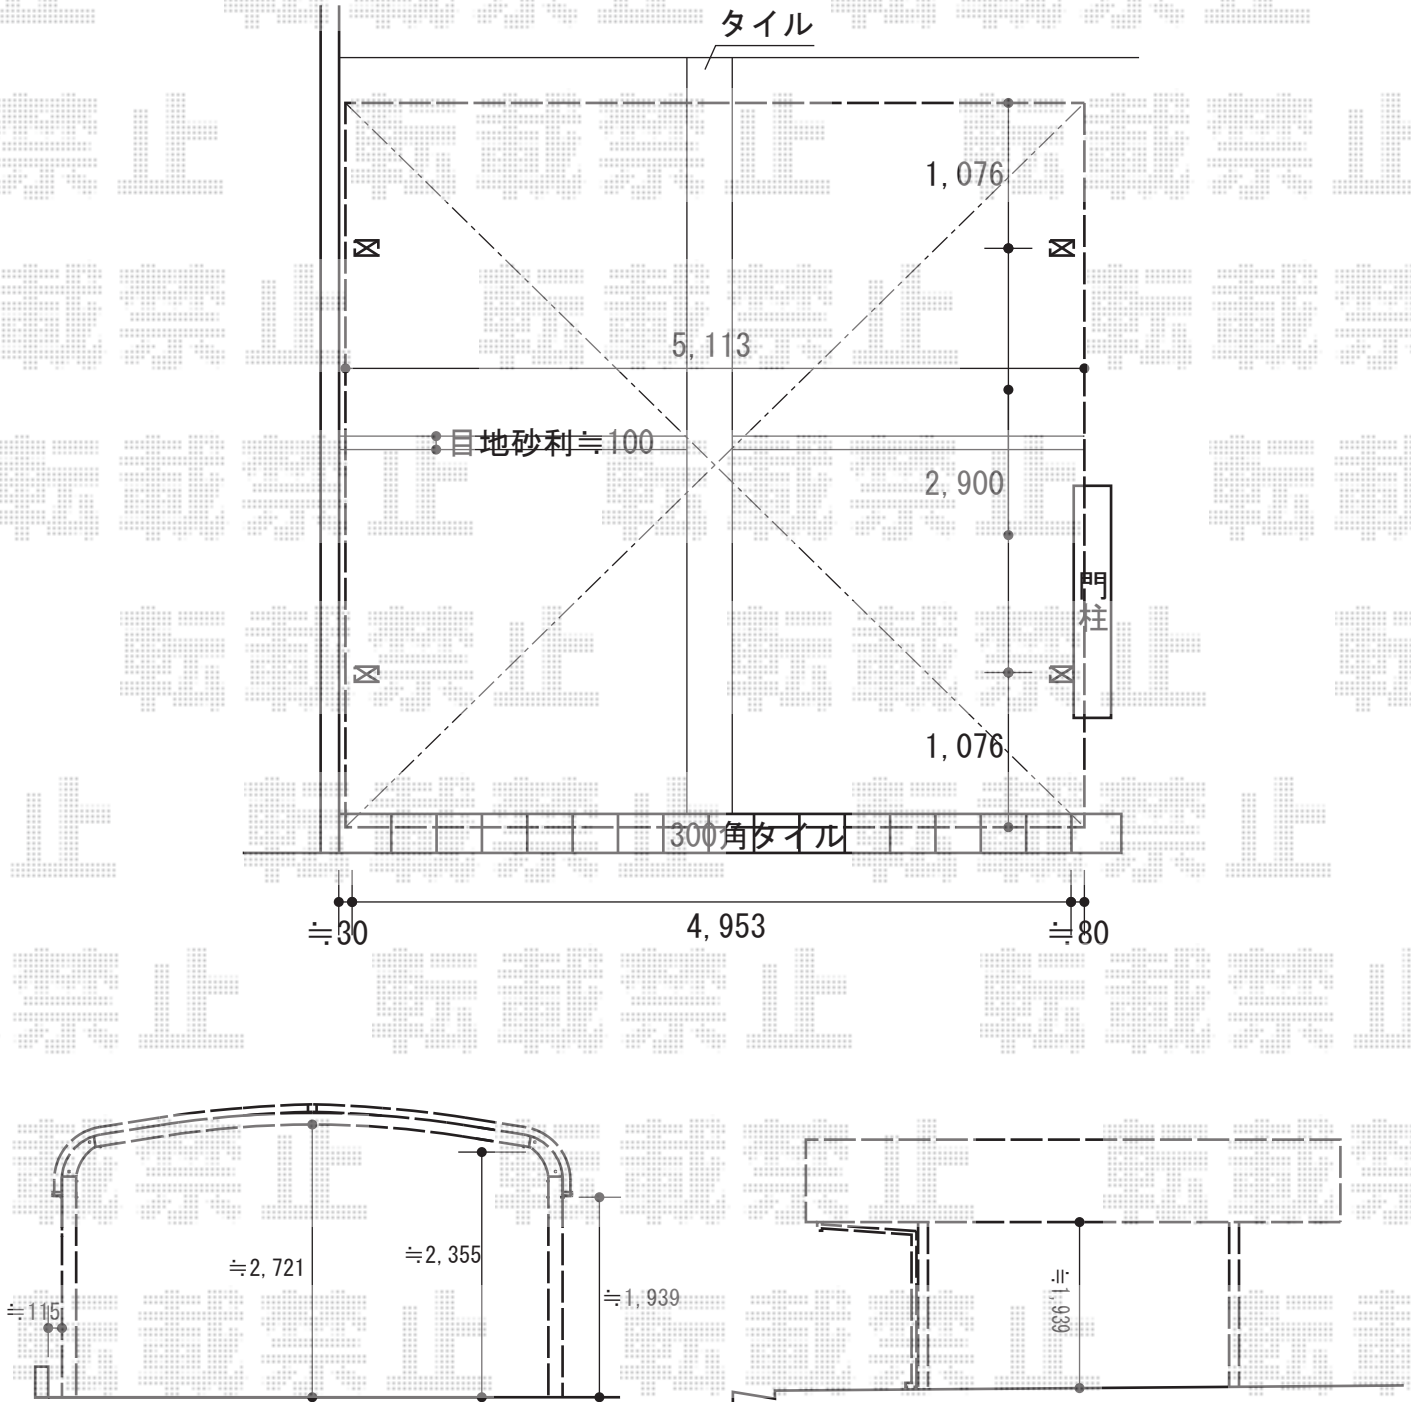

2014-8-237863

担当者

酒井