


エクステリア商品 施工概略図

TOEX ハイグリッドフェンスUF8型 フリーポールタイプ
 本体1枚 (W×H) = (2,000×800mm) ×4枚
 スチール柱 : T-8×6本
 小口キャップ×2セット
 コーナー継手×1セット
 色 : アイボリーホワイト

トステム カーブポートシグマIII ワイド 積雪~20cm対応
 幅=5,443mm
 奥行=4,980mm
 色 : ブラック
 屋根材 : ガリレポリカ (クリアマット・すりガラス調)
 柱仕様 : ロング柱23仕様 (有効高 約2,300mm)

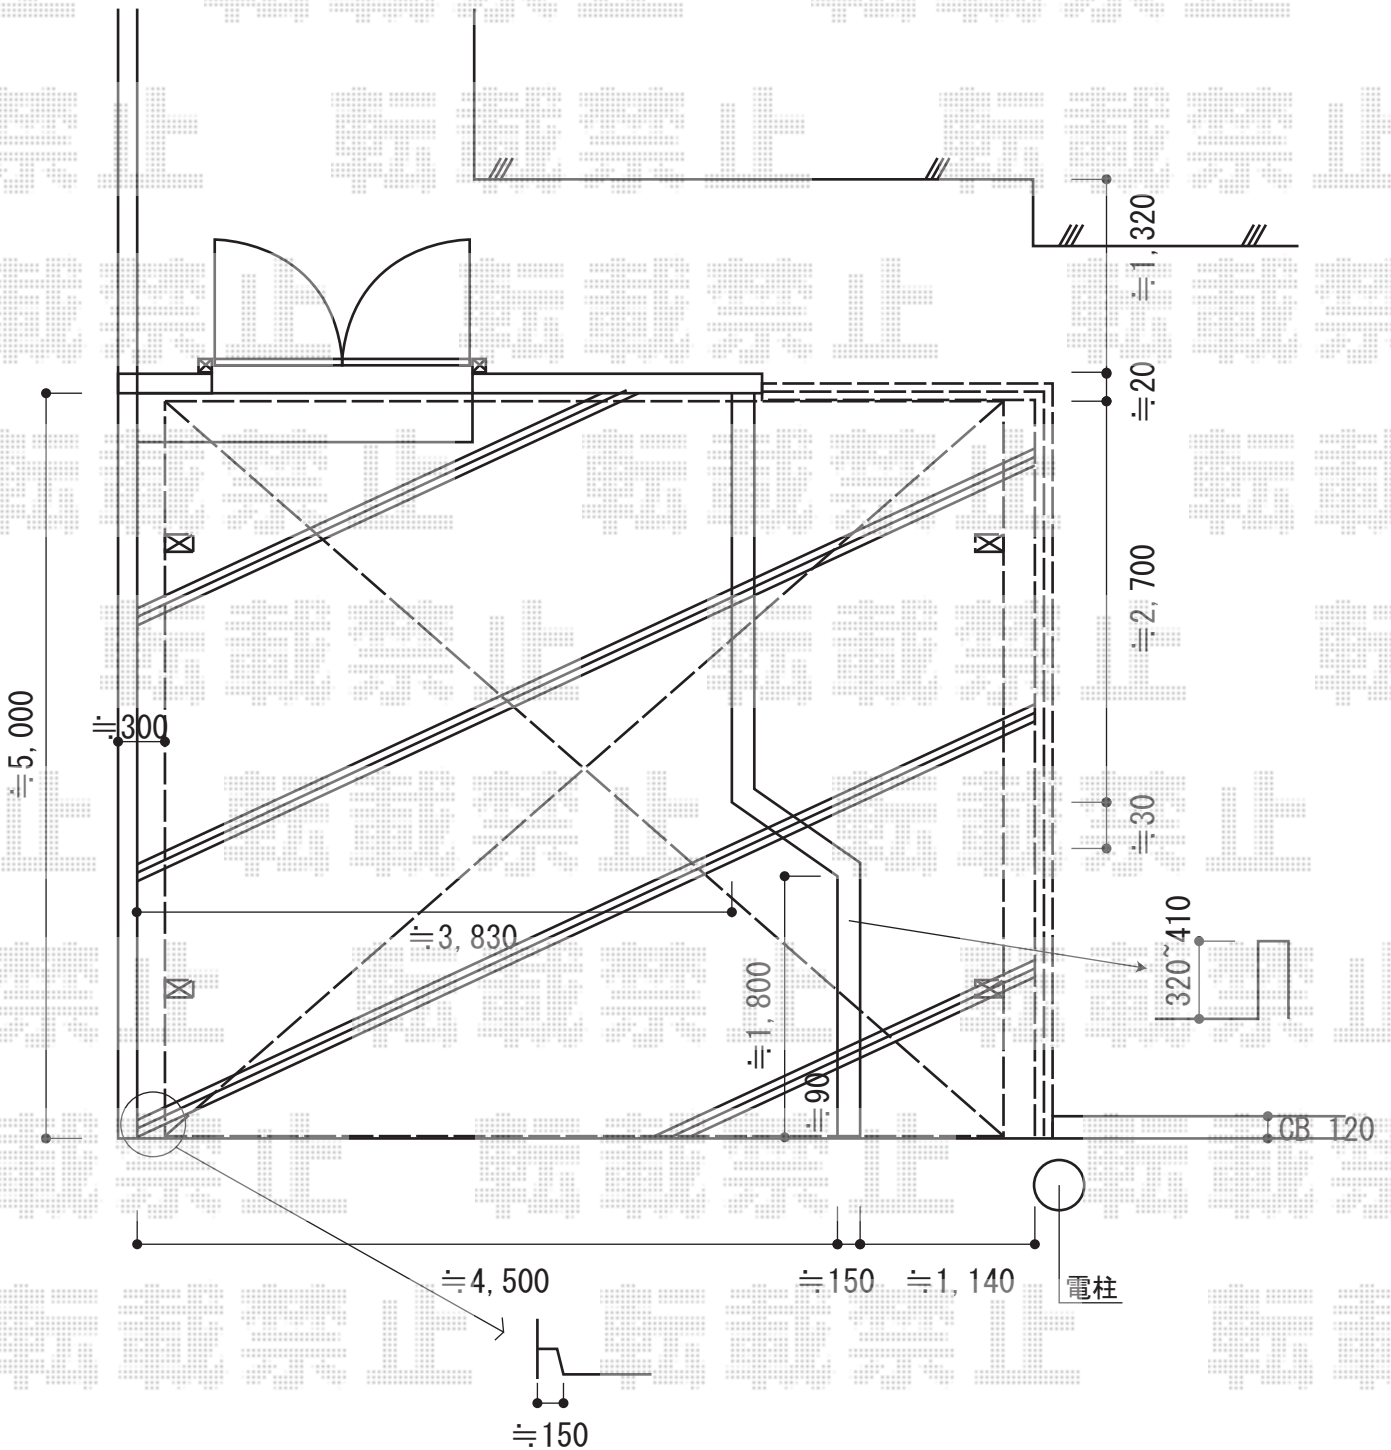

2014-8-237980

担当者

小林