


エクステリア 施工概略図

トステム カーブポートシグマIII 積雪~20cm対応
 幅= 3,000mm
 奥行= 5,686mm
 色: ブラック
 屋根材: ポリカーボネート (ブルースモーク)
 柱仕様: ロング柱23仕様 (有効高 約2,300mm)

トステム 着脱式サポート (補助柱) (1本入り)
 仕様: ロング柱23用
 色: ブラック
 数量: 2セット

TOEX アルシャインHG ノンキャスト 両開き 510W
 開口幅= 180度回転収納時: 4,907mm/直線収納時: 3,923mm
 全幅= 5,181mm
 たたみ幅= 629+629mm
 高さ= 1,000mm
 色: 【仮】ブラック
 落棒数: 2+2本

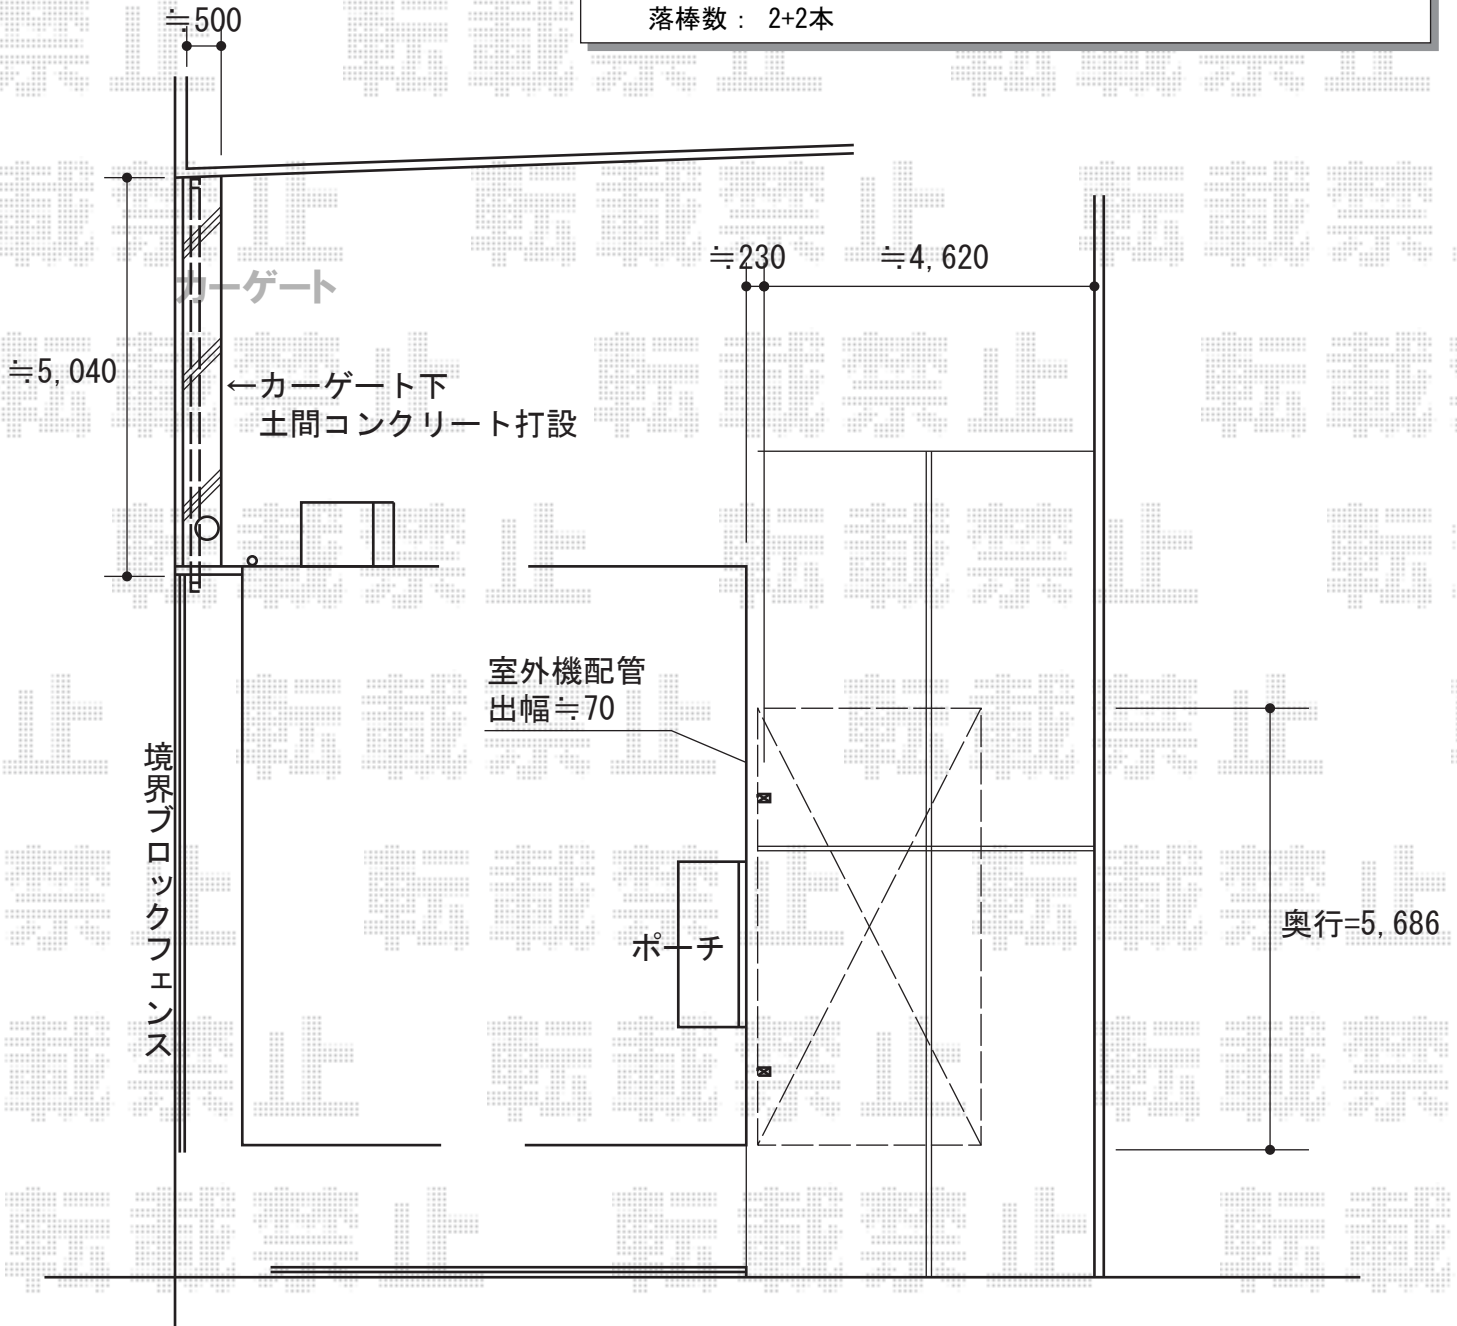

2014-8-238720

担当者

谷