


カーポート 施工概略図

YKK AP ジーポートneo 積雪100cmAタイプ 横連棟(1+2台) 角柱6本 積雪~100cm対応
幅= 7,911mm
奥行= 5,456mm
色: ブラウン
屋根材: 【別途算出】スチール折板(シルバー)(ペフ無/ t 0.8mm)
柱仕様: 標準柱仕様(有効高 約2,350mm)
鼻隠し: 標準タイプ
横材: 無し

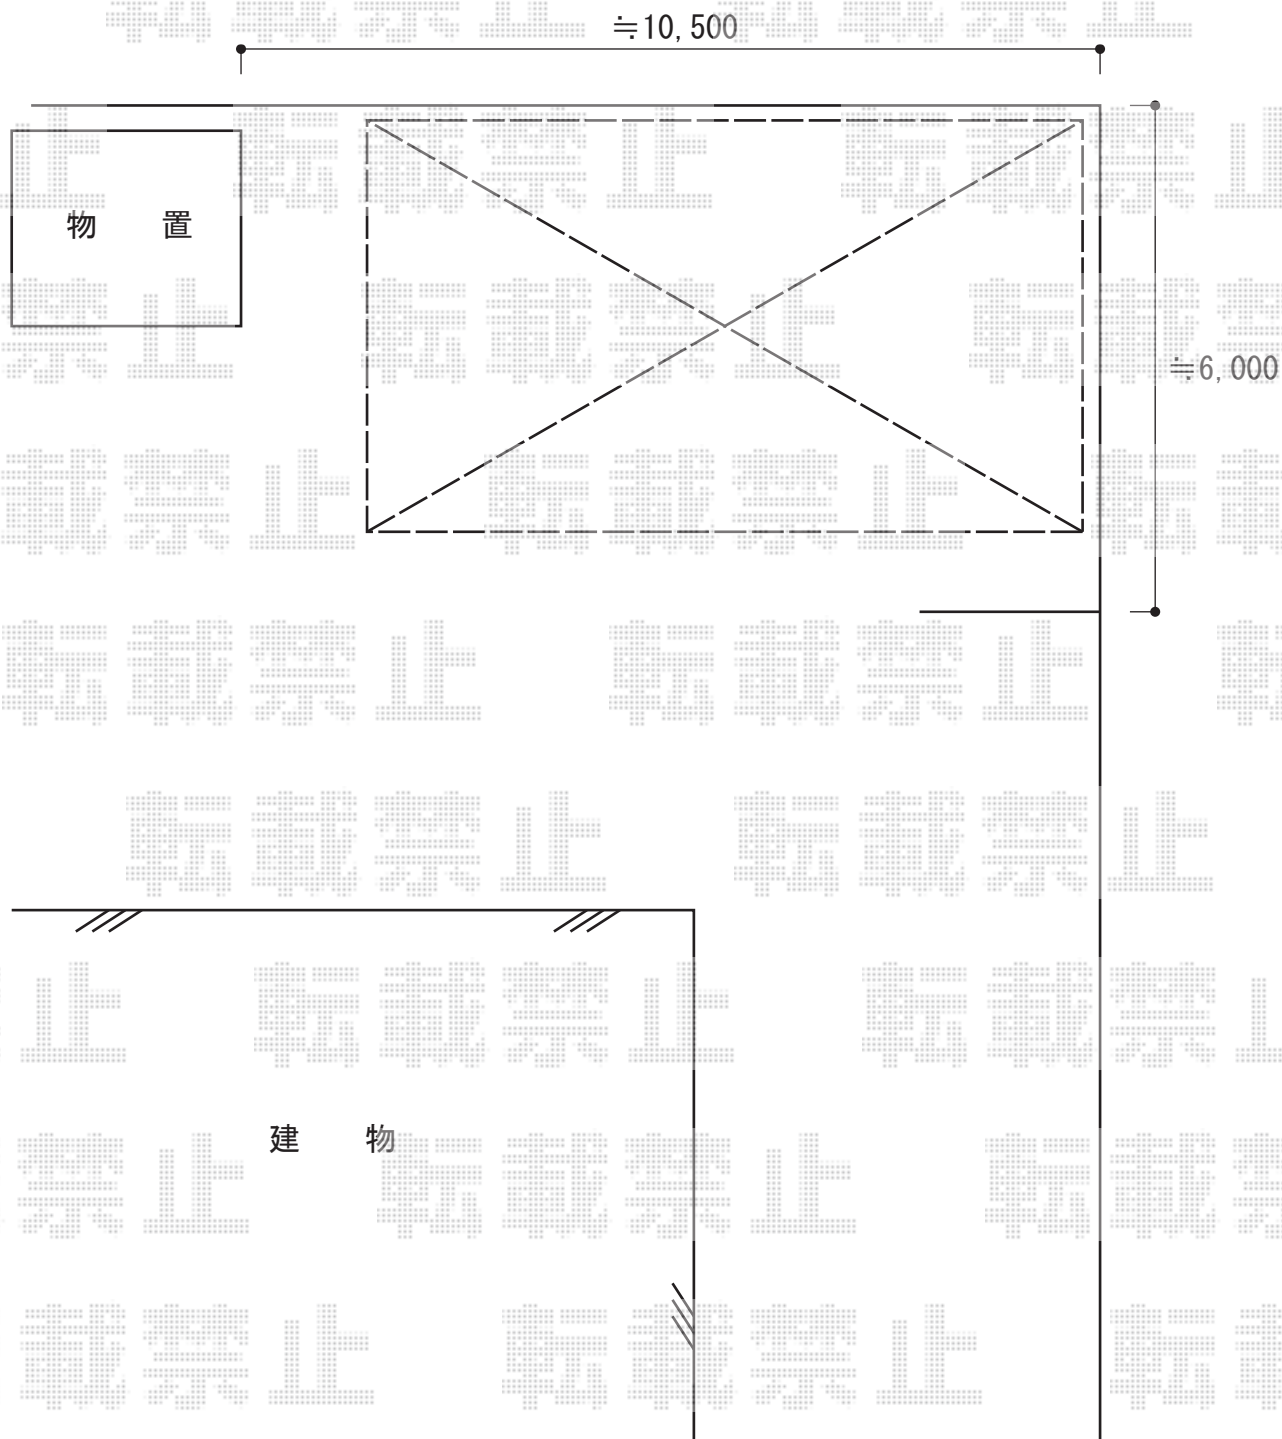

2014-8-238488

担当者

酒井