


エクステリア 施工概略図

Value Select プレシオステラス R型 テラスタイプ 四連棟 積雪~20cm対応
 間口=関東間7間[1.5+2+2+1.5間] (柱芯々12,585mm 屋根幅12,770mm)
 出幅=6尺 (1,770mm)
 色:ノーブルステン
 屋根材:ポリカーボネート (ガラスマット)
 柱仕様:柱位置固定タイプ (柱5本)
 施工方法:上止め仕様

YKK AP プレシオステラス用前面スクリーン2段 柱標準タイプ
 間口=関東間1.5間+2間連棟+2間連棟+1.5間連棟
 高さ=2段 (2,000mm)
 色:ノーブルステン
 パネル材:ポリカーボネート (ガラスマット)
 間柱:4本
 前面パネルすき間隠し:関東間1.5間用×2・2間用×2
 追加部材:ジャバラ

TOEX ハイグリッドフェンスN1型 高尺タイプ 間仕切りタイプ
 本体1枚 (W×H) = (2,000×1,800mm) ×3枚
 スチール柱:T-18×5本
 端柱取付部品:T-18×4
 主柱取付部品:T-18×1
 小口キャップ (25コ入):1
 色:オータムブラウン

TOEX ハイグリッドフェンスN1型 高尺タイプ 間仕切りタイプ
 本体1枚 (W×H) = (2,000×1,800mm) ×8枚
 スチール柱:T-18×11本
 端柱取付部品:T-18×6
 角柱取付部品:T-18×2
 主柱取付部品:T-18×3
 小口キャップ:4
 色:シャイングレー

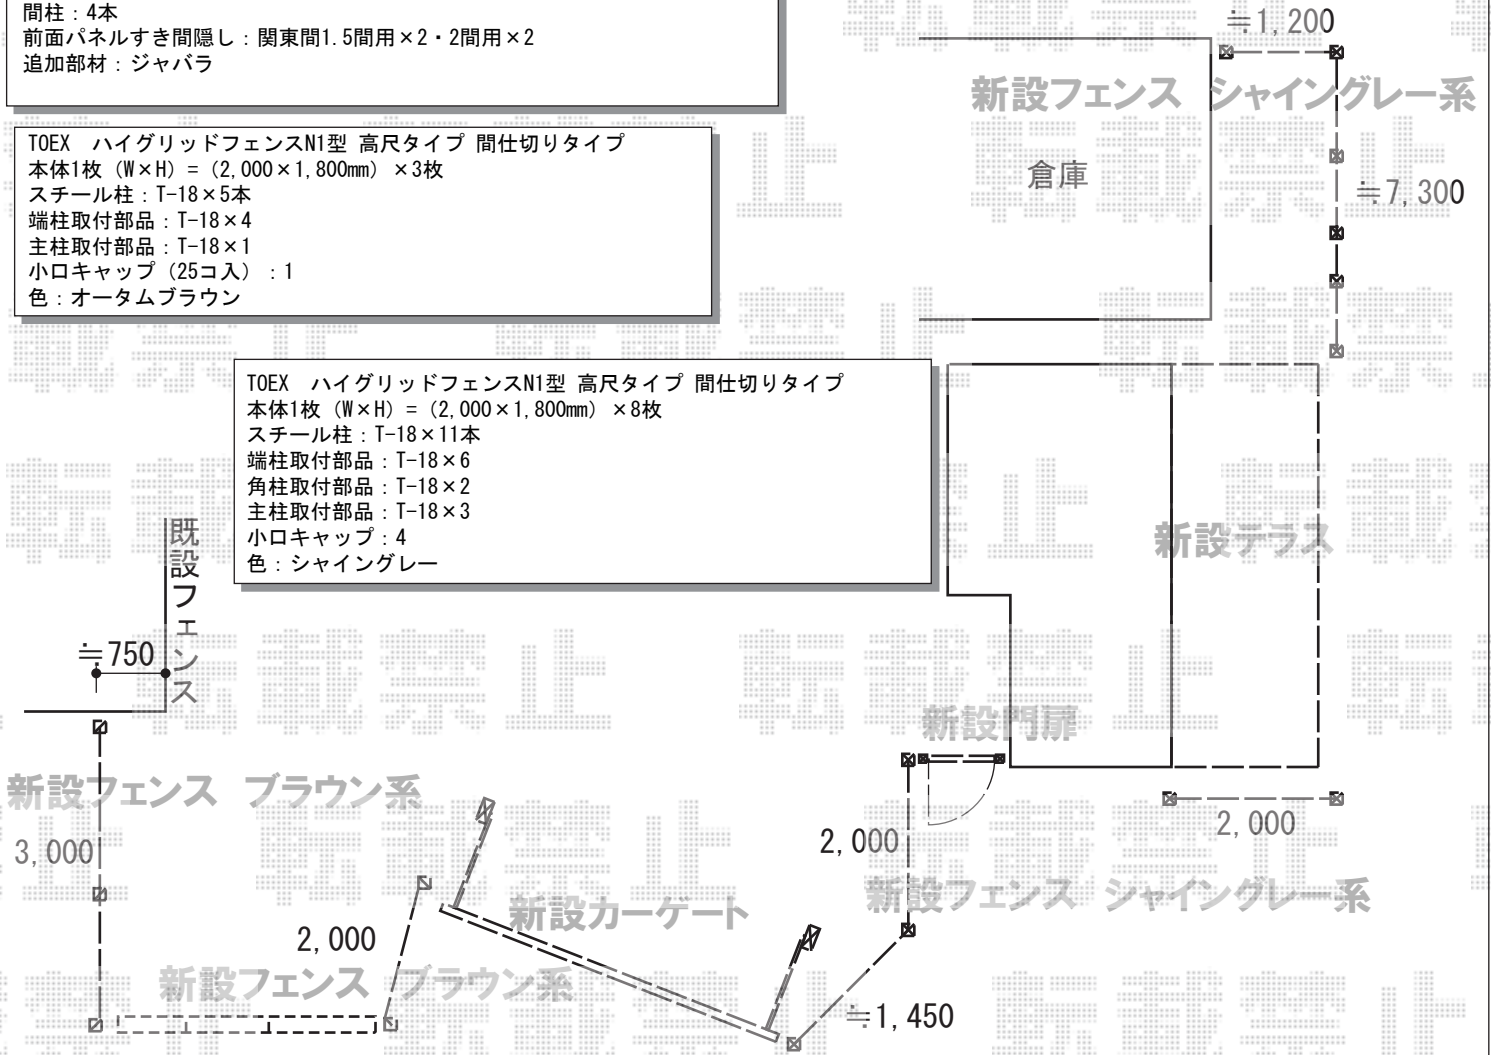

TOEX ワイドオーバードアS2型 電動式
 本体 (W×H) = (5,350mm×1,200mm)
 色:シャイングレー
 柱仕様:ハイルーフ柱仕様 (有効通過高2,150mm)
 駆動:【特注】1モーター外観右側駆動/AC100V結線用柱仕様
 リモコン:標準2個入

YKK AP エクスライン門扉13型 片開き 門柱使用
 扉1枚 (W×H) = (800mm×1,400mm)
 色:プラチナステン
 錠:ハンドル錠E8型
 開き:外開き
 追加部材:外開き部品

2014-8-238501

担当者

松本