


# エクステリア 施工概略図

Value Select プレシオステラス R型 テラスタイプ 四連棟 積雪~20cm対応  
 間口=関東間7間[1.5+2+2+1.5間] (柱芯々12,585mm 屋根幅12,770mm)  
 出幅=6尺 (1,770mm)  
 色: ノーブルステン  
 屋根材: ポリカーボネート (ガラスマット)  
 柱仕様: 柱位置固定タイプ (柱5本)  
 施工方法: 上止め仕様

YKK AP プレシオステラス用前面スクリーン2段 柱標準タイプ  
 間口=関東間1.5間+2間連棟+2間連棟+1.5間連棟  
 高さ=2段 (2,000mm)  
 色: ノーブルステン  
 パネル材: ポリカーボネート (ガラスマット)  
 間柱: 4本  
 前面パネルすき間隠し: 関東間1.5間用×2・2間用×2  
 追加部材: ジャバラ

TOEX ハイグリッドフェンスN1型 高尺タイプ 間仕切りタイプ  
 本体1枚 (W×H) = (2,000×1,800mm) ×3枚  
 スチール柱: T-18×5本  
 端柱取付部品: T-18×4  
 主柱取付部品: T-18×1  
 小口キャップ (25コ入): 1  
 色: オータムブラウン

TOEX ハイグリッドフェンスN1型 高尺タイプ 間仕切りタイプ  
 本体1枚 (W×H) = (2,000×1,800mm) ×8枚  
 スチール柱: T-18×11本  
 端柱取付部品: T-18×6  
 角柱取付部品: T-18×2  
 主柱取付部品: T-18×3  
 小口キャップ: 4  
 色: シヤイングレー

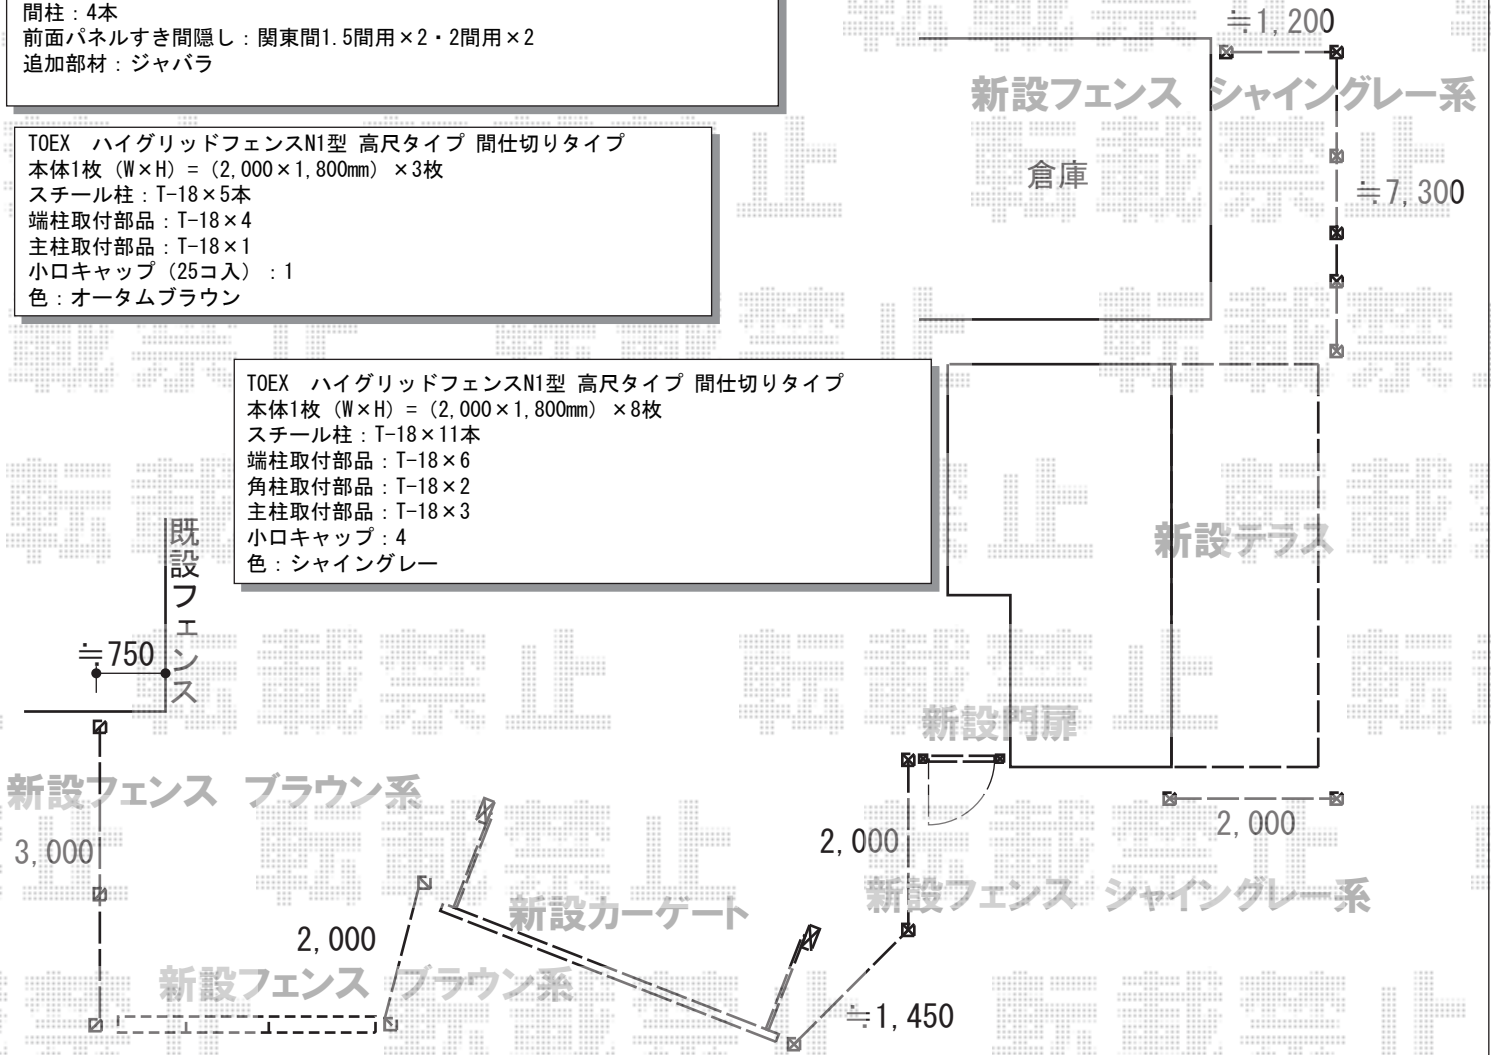

TOEX ワイドオーバードアS2型 電動式  
 本体 (W×H) = (5,350mm×1,200mm)  
 色: シヤイングレー  
 柱仕様: ハイルーフ柱仕様 (有効通過高2,150mm)  
 駆動: 【特注】1モーター外観右側駆動/AC100V結線用柱仕様  
 リモコン: 標準2個入

YKK AP エクスライン門扉13型 片開き 門柱使用  
 扉1枚 (W×H) = (800mm×1,400mm)  
 色: プラチナステン  
 錠: ハンドル錠E8型  
 開き: 外開き  
 追加部材: 外開き部品

2014-8-238501

担当者

松本