


カーポート 施工概略図

トステム テールポートシグマIII 1500 縦連棟 積雪~50cm対応
幅= 2,400mm
奥行= 9,926mm
色: シャイングレー
屋根材: ガリレポリカ (クリアマット・すりガラス調)
柱仕様: ロング柱23仕様 (有効高 約2,300mm)

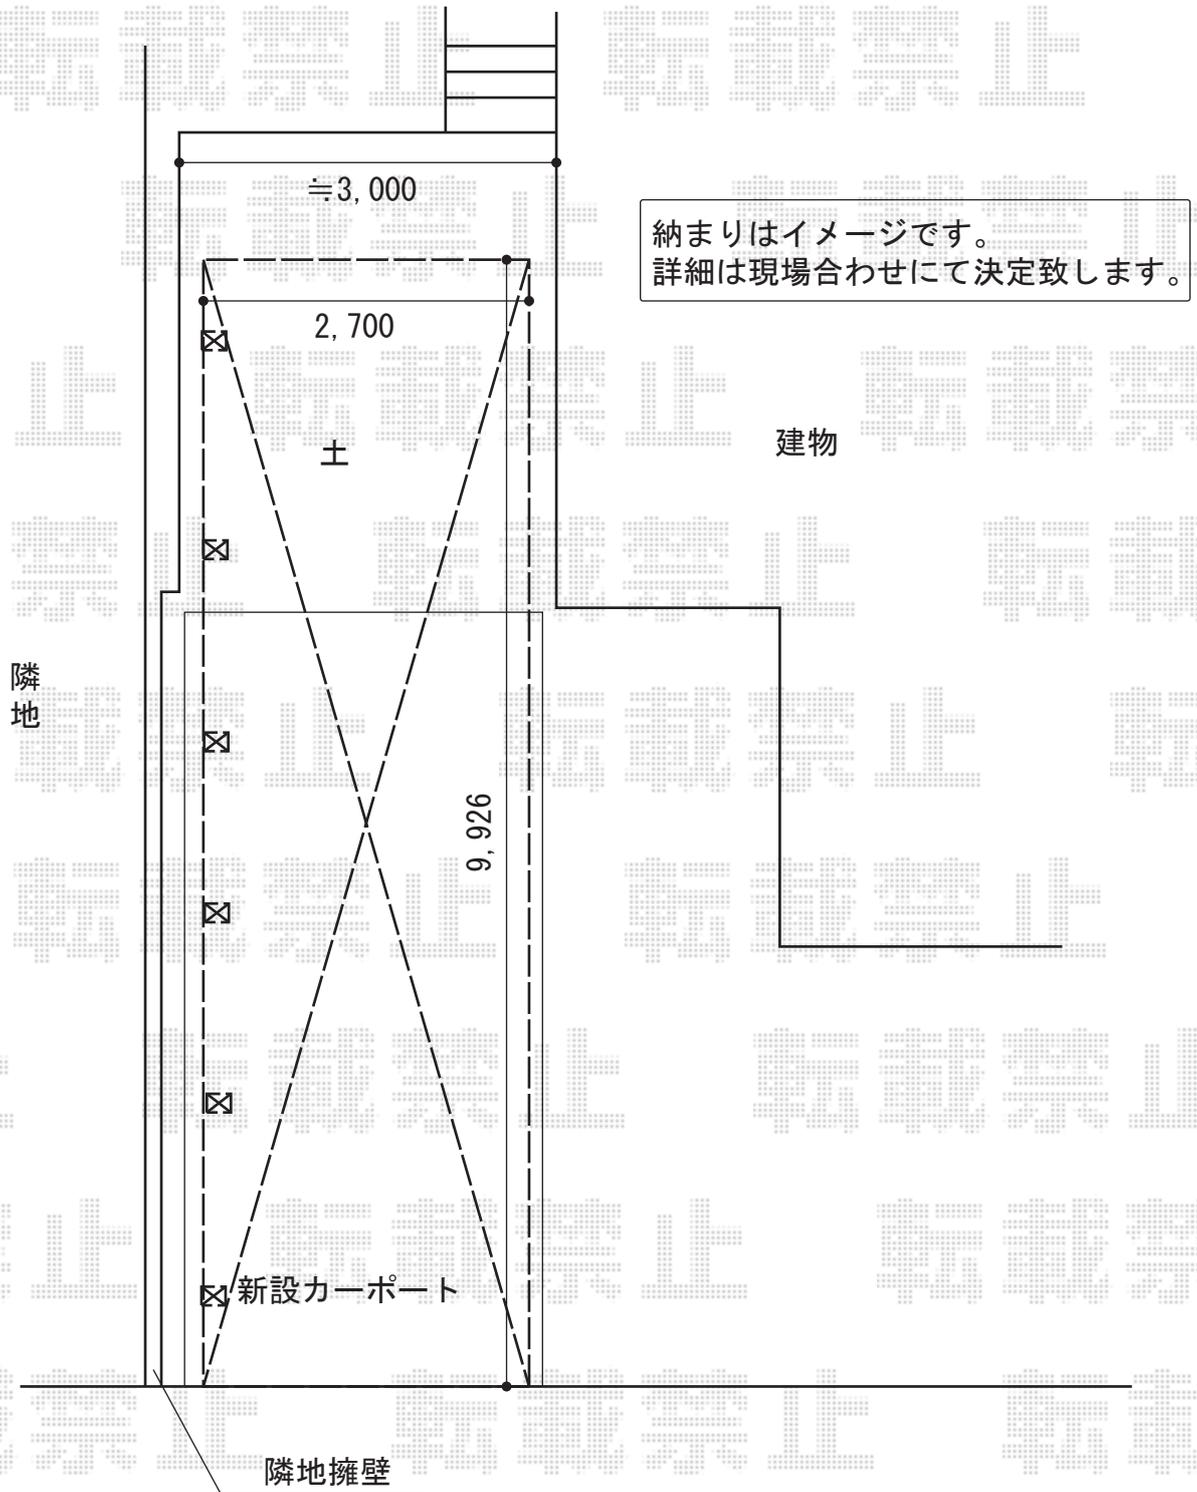

納まりはイメージです。
詳細は現場合わせにて決定致します。

建物

隣地

隣地擁壁

新設カーポート

2014-8-238503

担当者

岩崎