


エクステリア工事 施工概略図

TOEX 【D】 プレスタフェンス フリーポールタイプ 多段柱仕様 (上段8型+下段1型)
 本体1枚 (W×H) = 8型 (1,979.5×1,000mm) ×5枚/1型 (1,979.5×1,000mm) ×5枚
 アルミ多段柱: T-20×6本
 ブラケットセット: 上下PF×6セット/中間PF×6セット
 継手セット: PF(B)×8セット
 端部キャップ: 1型×1セット/8型×1セット
 端部部材: T-10・8型×1セット
 色: 【未定】

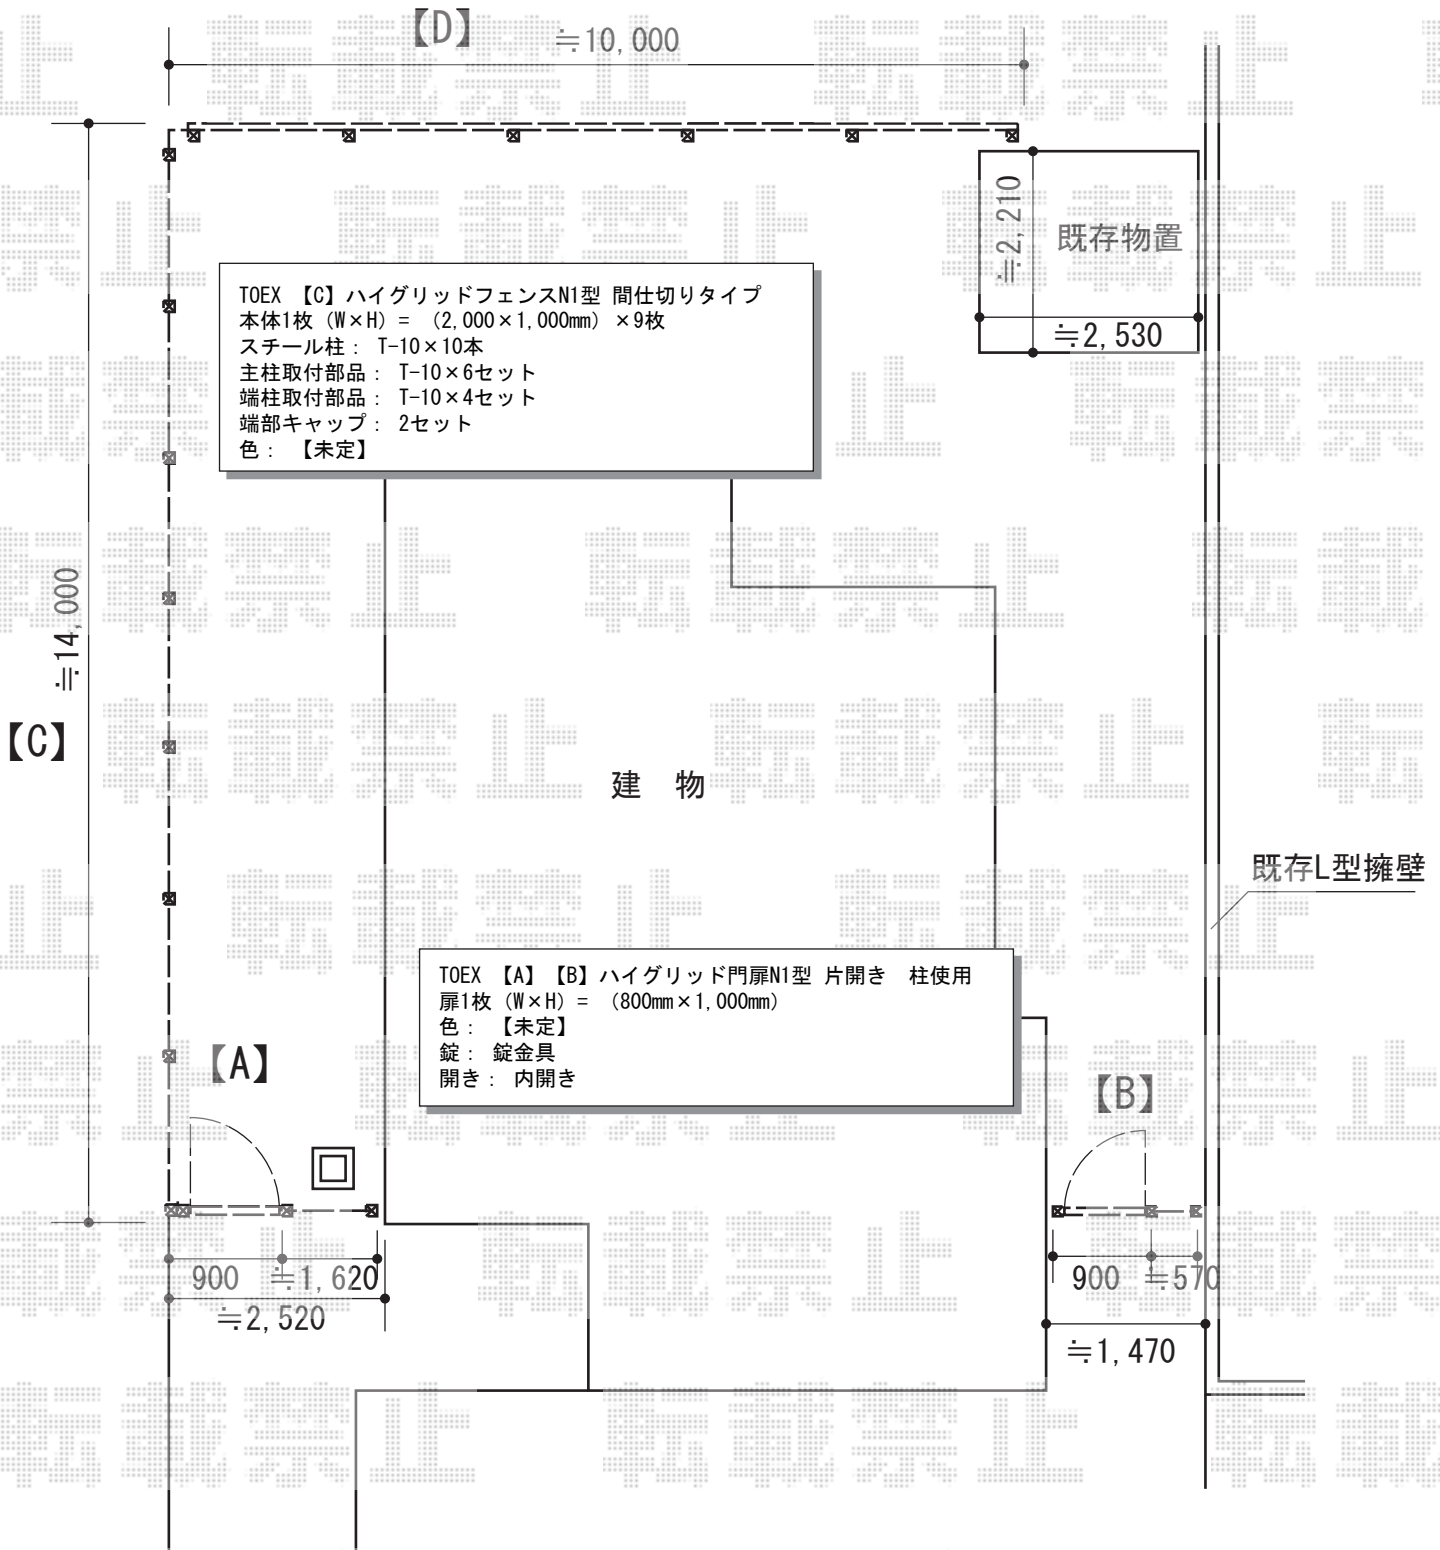

2014-8-238563

担当者

柘田