


テラス屋根・土間打ち工事 施工概略図

トステム ライザーテラスII R型 テラスタイプ 単体 積雪～20cm対応
 間口= メーター4000 (柱芯々3,800mm 屋根幅4,020mm)
 出幅= 10尺 (2,985mm)
 色: シャイングレー
 屋根材: ポリカーボネート (ブルースモーク)
 柱仕様: 柱位置固定ロング柱タイプ (柱2本)
 施工方法: 上止め仕様

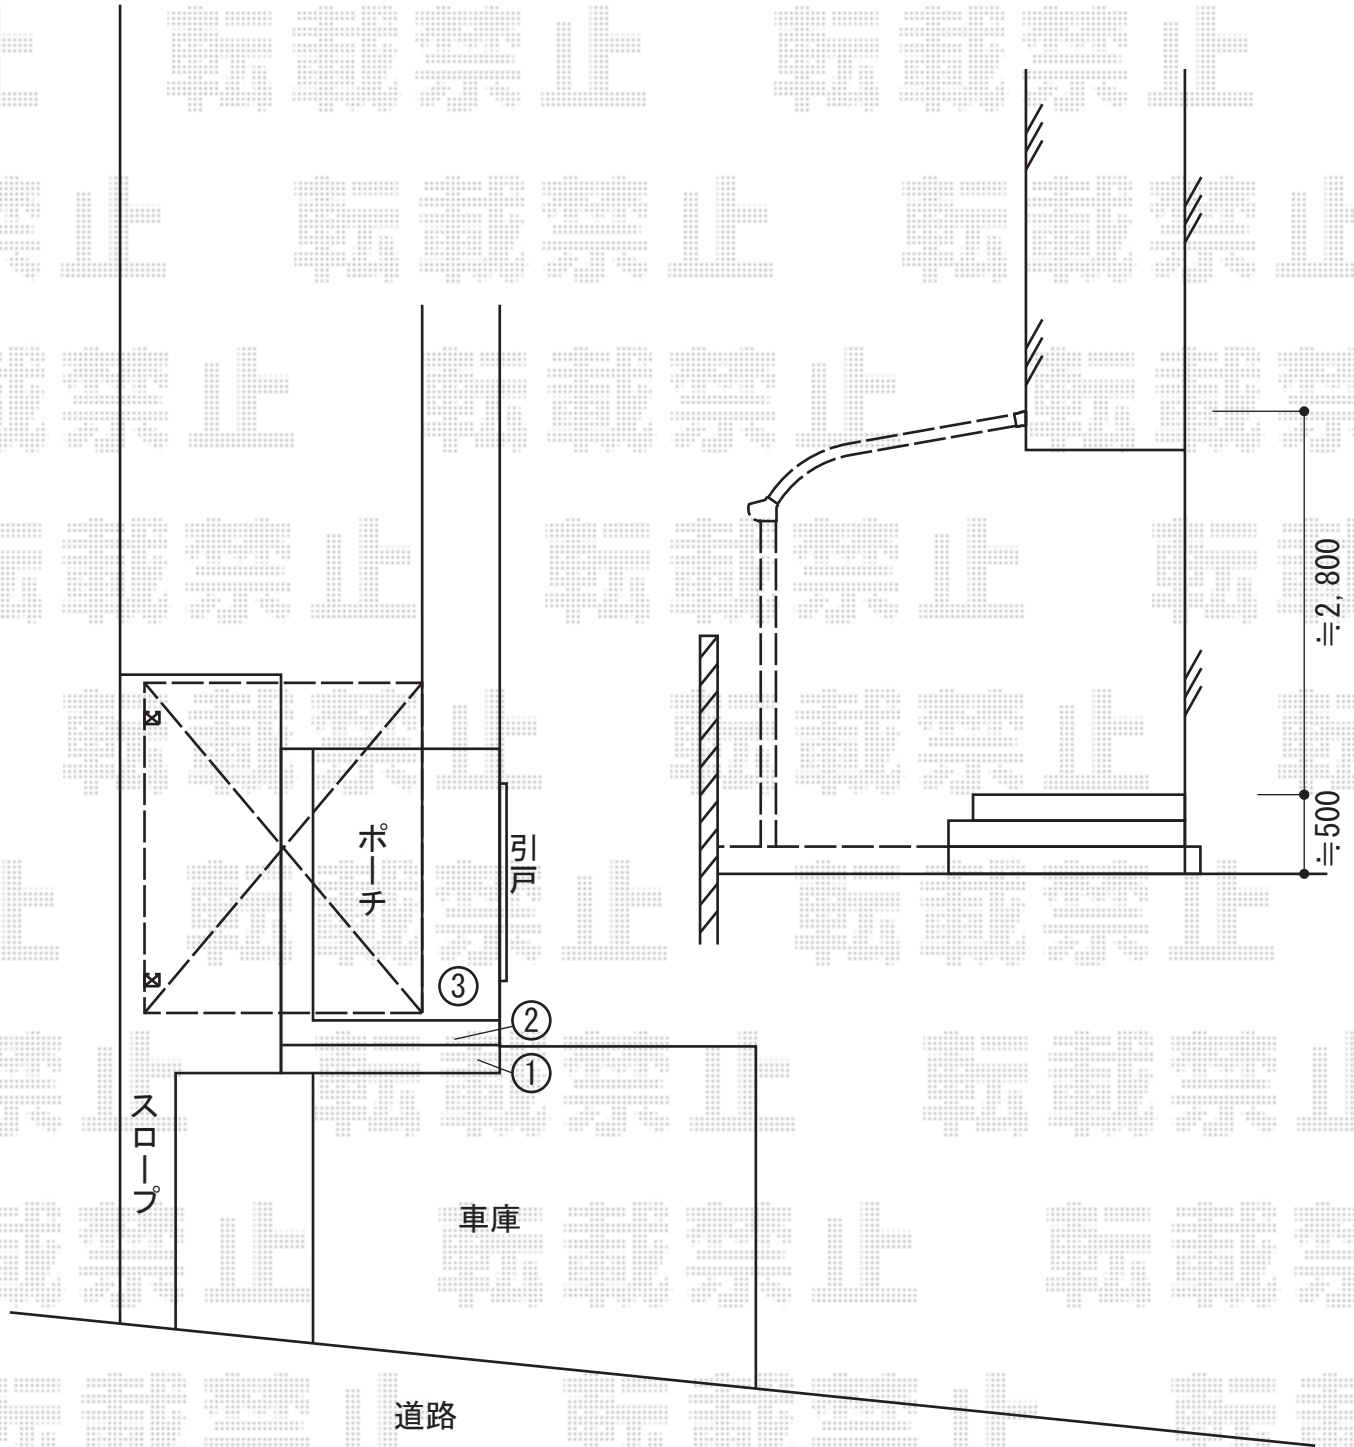

2014-8-238573

担当者

白賀