
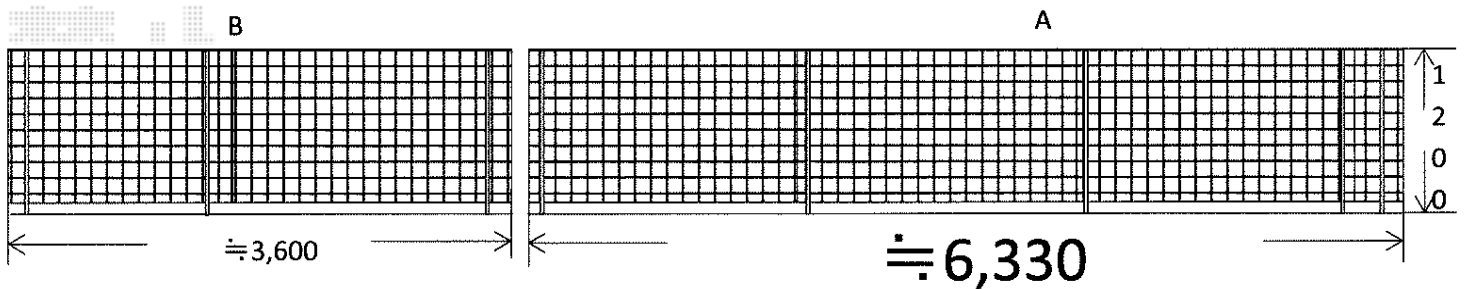


フェンス工事 施工概略図

YKK AP イーネットフェンス 2F型 自由柱施工
 本体1枚 (W×H) = (1,984mm×1,200mm) × 6枚
 スチール自由柱 : T120×8本
 端部キャップ : 2セット
 コーナー金具 : 1セット
 色 : Sブラウン

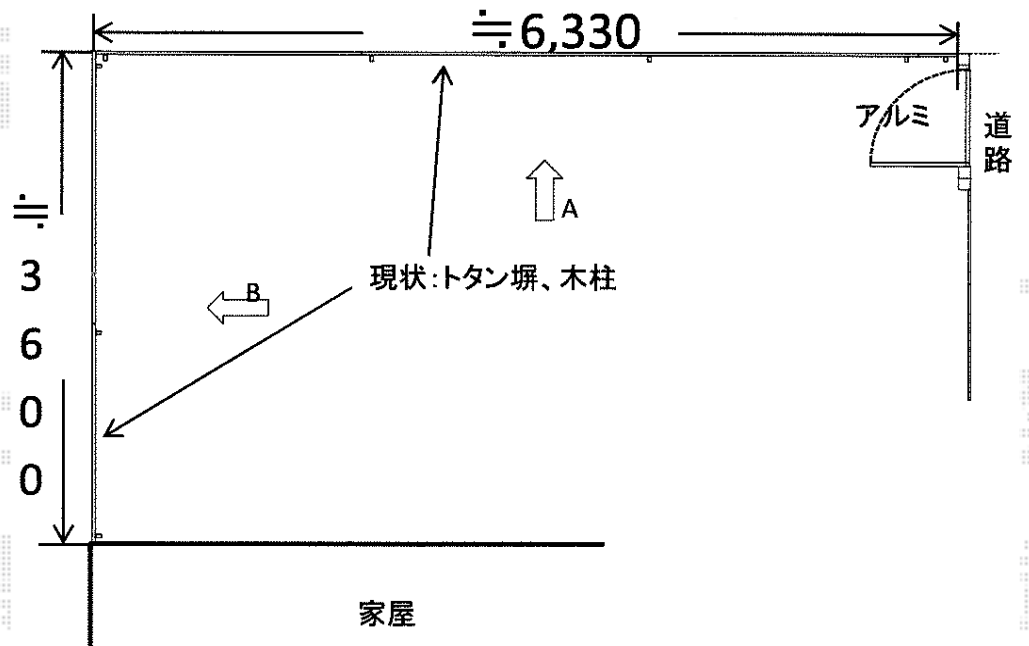

2014-8-238671

担当者

柘田