

# リウッドデッキ 200 施工概略図

YKK AP リウッドデッキ 200

間口= 1.5間 (2,651mm)

出幅= 5尺 (1,520mm)

色 : 【未定】

床板 : 縦貼り

幕板 : 標準幕板 (外観右幕板無し)

束柱 : Sタイプ (550mm) (色 : 【未定】)



YKK AP リウッドデッキ 200 段床セット 正面タイプ 1段

間口= 1.5間用

色 : 【未定】

束柱 : Sタイプ (色 : 【未定】)

追加部材 : アルミ製束柱 Sタイプ 2本入り×1セット

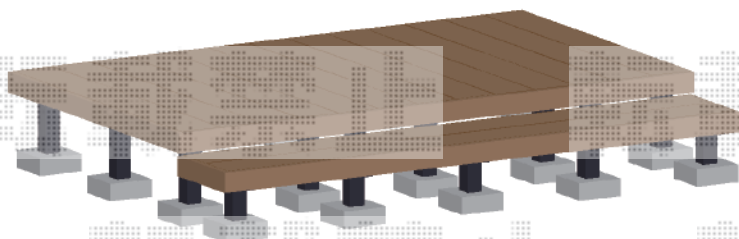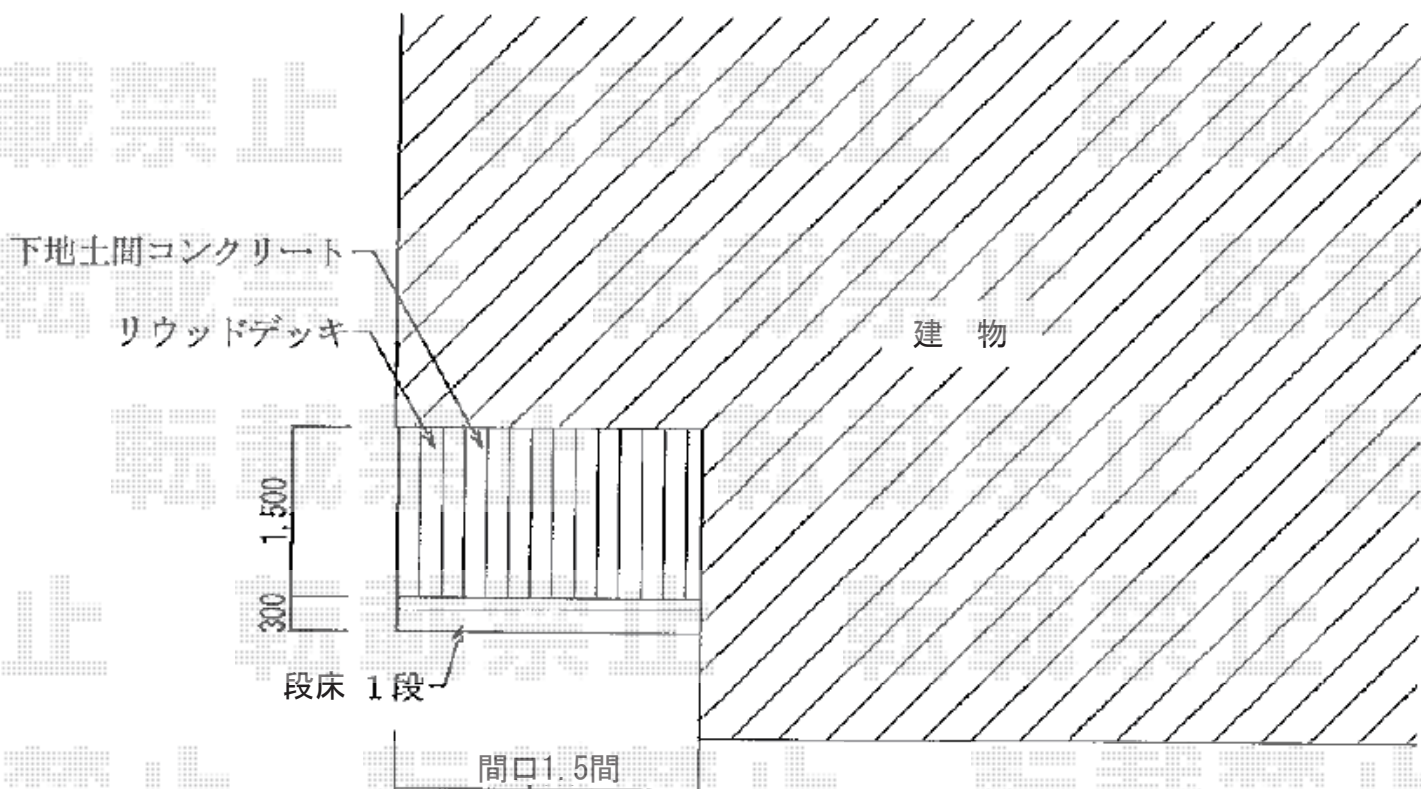

2014-8-238763

担当者

大藤