


エクステリア商品 施工概略図

YKK AP トラディショナルフェンス1B型 自由柱
 本体1枚 (W×H)= (1,000×600mm) × 8枚
 スライド自由柱2型 (2本で1組) : T60×8セット
 コーナー継手 (2個で1組) : T60×1セット
 端部カバー8型 (1本入り) : T60×2セット
 色 : カームブラック

YKK AP レイナポートREグラン 前下がり 積雪~20cm対応
 幅= 2,417mm
 奥行= 5,052mm
 色 : プラチナステン
 屋根材 : ポリカーボネート (トーマイマット)
 柱仕様 : ハイルーフ柱仕様 (有効高 約2,300mm)

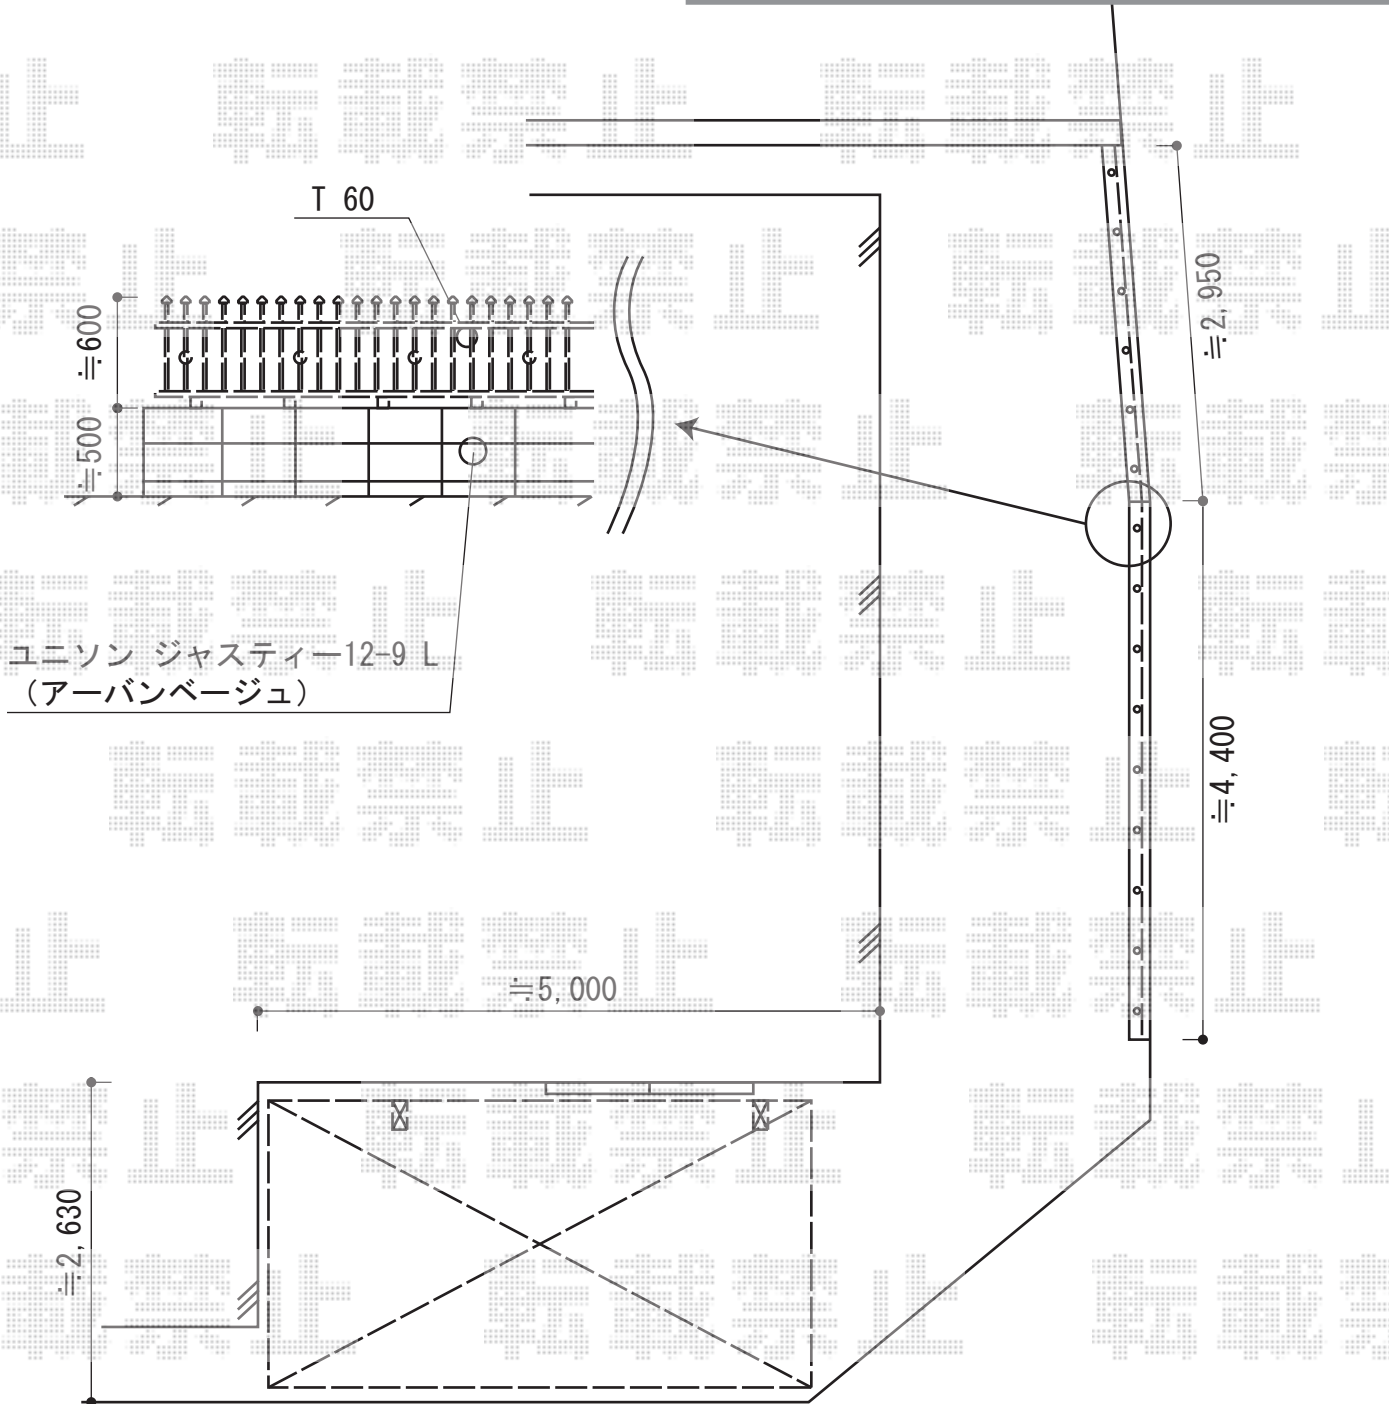

2014-8-238832

担当者

岩崎