


メッシュフェンス M0 間仕切り柱タイプ 施工概略図

積水樹脂 メッシュフェンス M0 間仕切り柱タイプ
本体1枚 (W×H) = (2,000×1,000mm) × 9枚
支柱： #1000×10本
支柱金具： #1000×8セット
支柱金具末端用： #1000×2セット
保護キャップ： 1セット
色： 【未定】

積水樹脂 メッシュフェンス M0 間仕切り柱タイプ
本体1枚 (W×H) = (2,000×800mm) × 9枚
支柱： #800×10本
支柱金具： #800×8セット
支柱金具末端用： #800×2セット
保護キャップ： 1セット
色： 【未定】

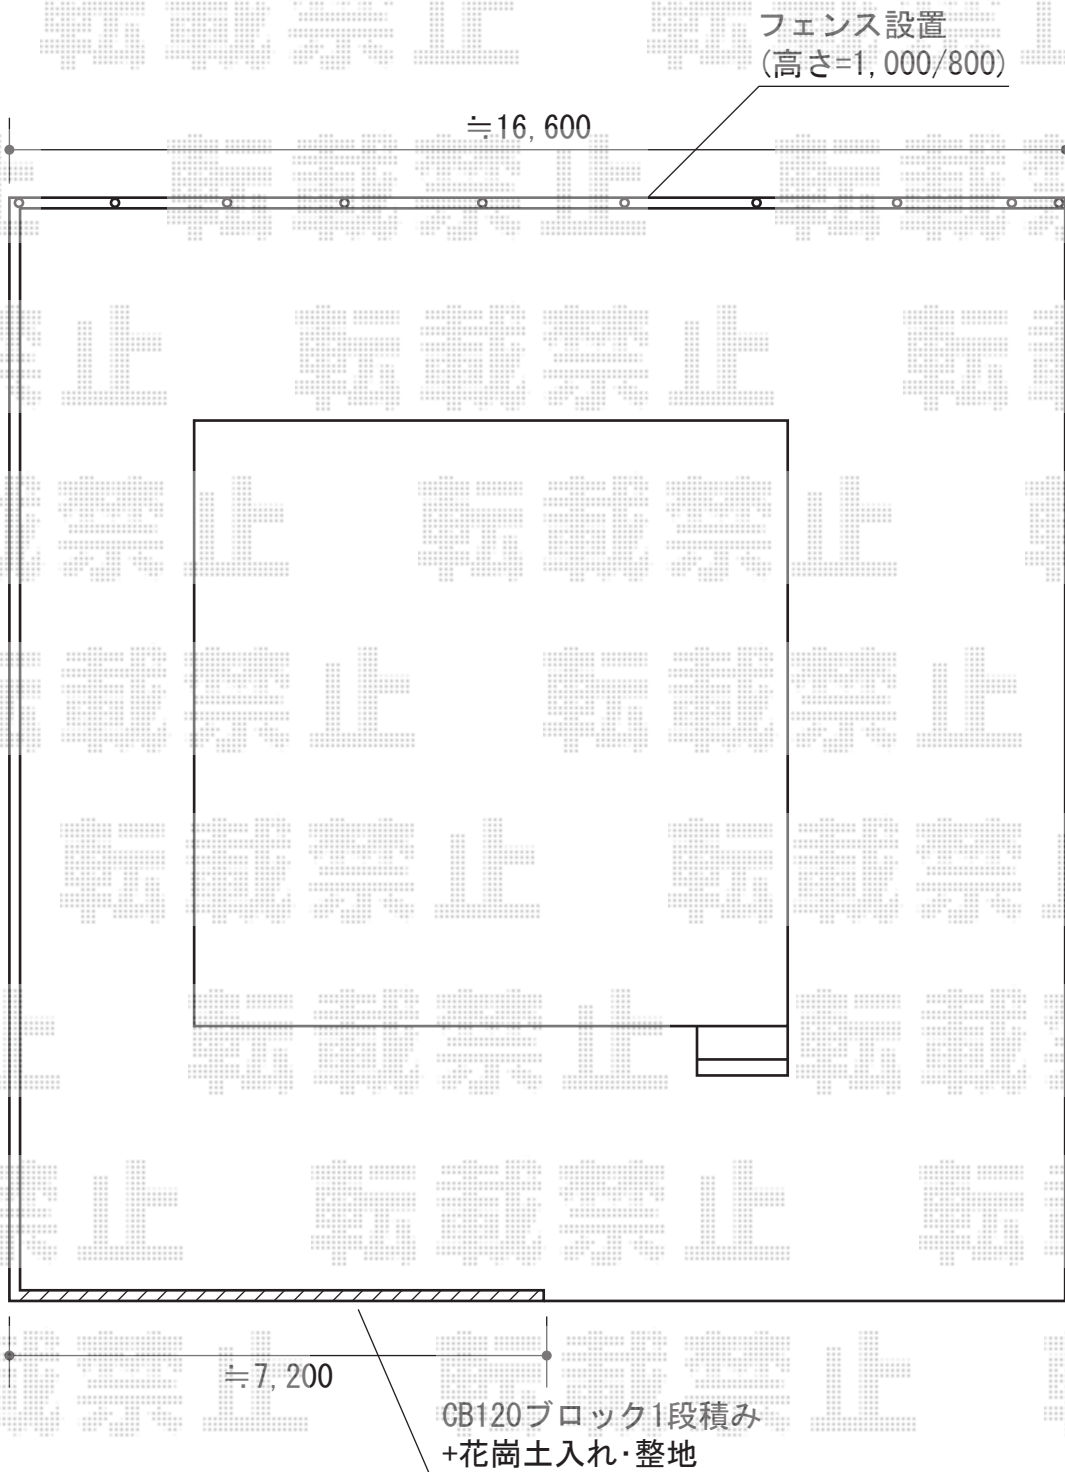

2014-8-238896

担当者

柘田