


サイクルポート工事 施工概略図

トステム カーブポートシグマIII ミニ 積雪~20cm対応  
幅= 1,801mm  
奥行= 2,862mm  
色: シャイングレー  
屋根材: ポリカーボネート (ブルースモーク)  
柱仕様: 標準柱仕様 (有効高 約1,800mm)

最終設置位置は  
現場合わせにて  
決定いたします。

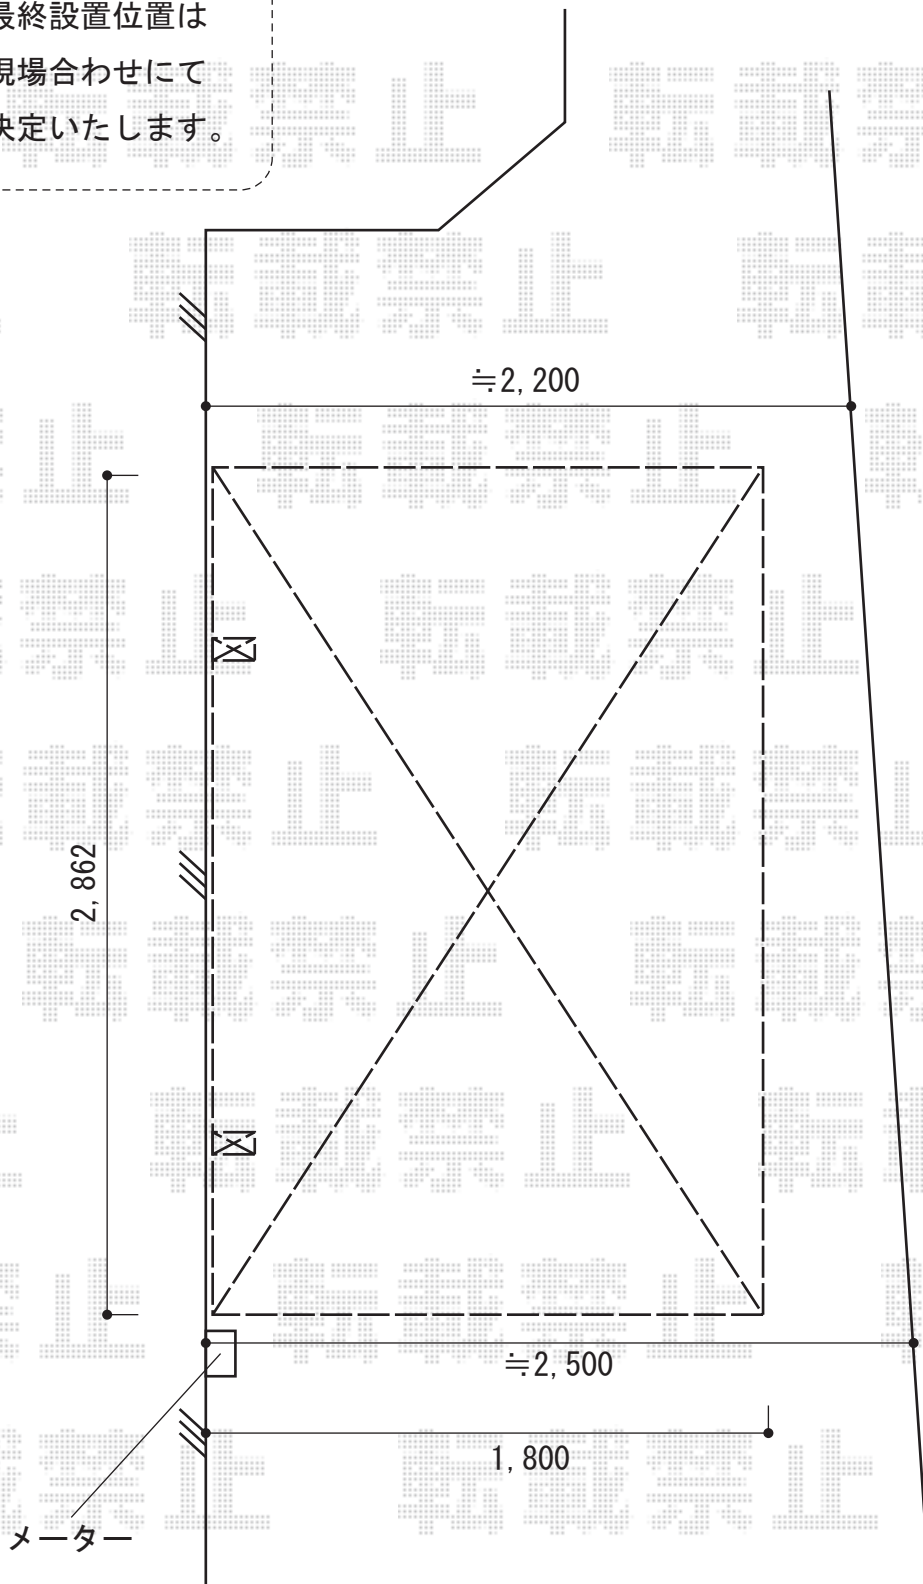

2014-8-238946

担当者

松本