


サイクルポート工事 施工概略図

YKK AP レイナポートグランミニ 積雪~20cm対応
幅= 2,100mm
奥行= 2,904mm
色： プラチナステン
屋根材： 熱線遮断ポリカーボネート(クリアマット)
柱仕様： ハイルーフ柱仕様 (有効高 約2,355mm)

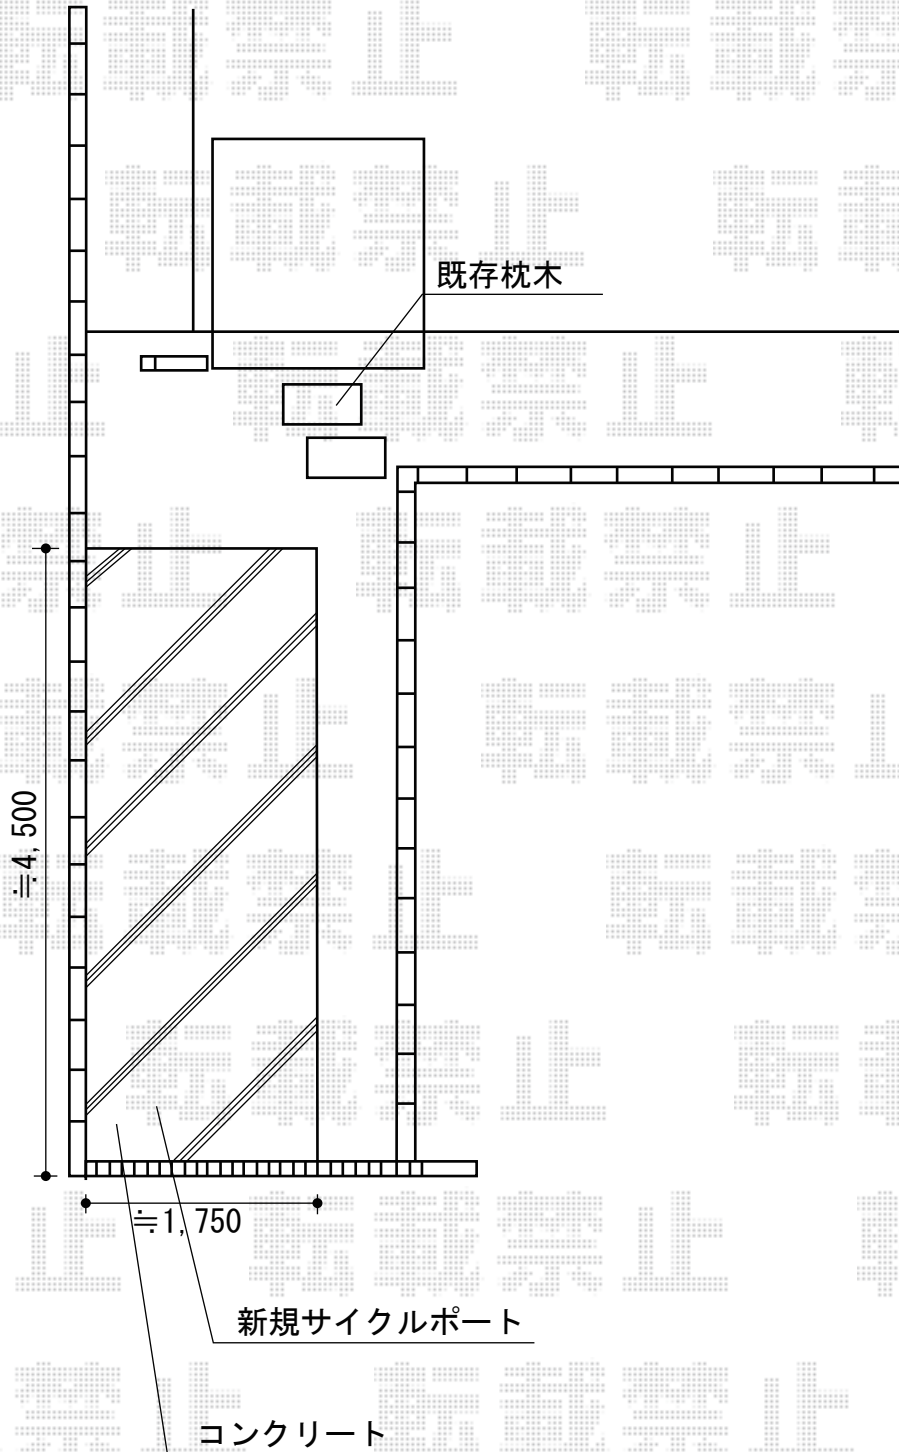

2014-8-238951

担当者

松本