


エクステリア工事 施工概略図

TOEX ハイ千峰 片開き 柱使用
 扉1枚 (W×H) = (700mm×1,000mm)
 色 : オータムブラウン
 錠 : ハイ千峰錠 *施錠機能なし
 開き : 外開き

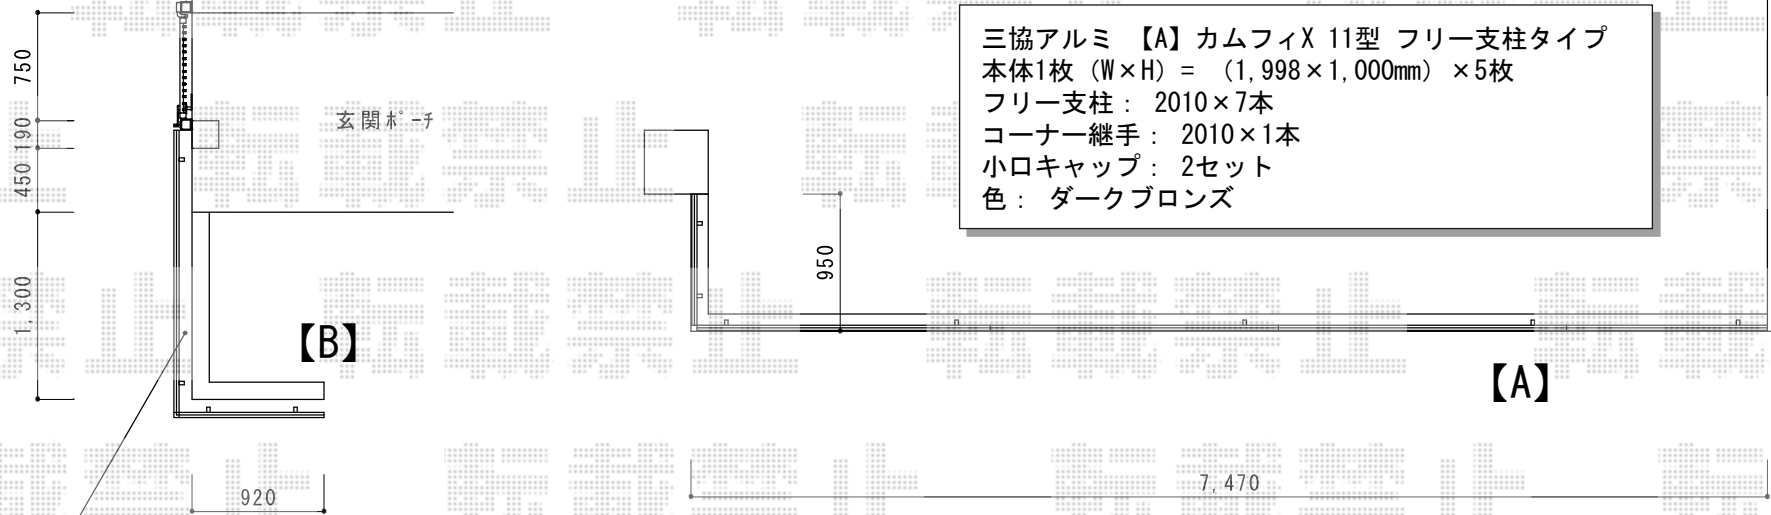

三協アルミ 【A】カムフィX 11型 フリー支柱タイプ
 本体1枚 (W×H) = (1,998×1,000mm) ×5枚
 フリー支柱 : 2010×7本
 コーナー継手 : 2010×1本
 小口キャップ : 2セット
 色 : ダークブロンズ

三協アルミ 【B】カムフィX 11型 フリー支柱タイプ
 本体1枚 (W×H) = (1,998×1,000mm) ×2枚
 フリー支柱 : 2010×4本
 コーナー継手 : 2010×1本
 小口キャップ : 2セット
 色 : ダークブロンズ