


エクステリア工事 施工概略図

TOEX ハイ千峰 片開き 柱使用  
 扉1枚 (W×H) = (700mm×1,000mm)  
 色 : オータムブラウン  
 錠 : ハイ千峰錠 \*施錠機能なし  
 開き : 外開き

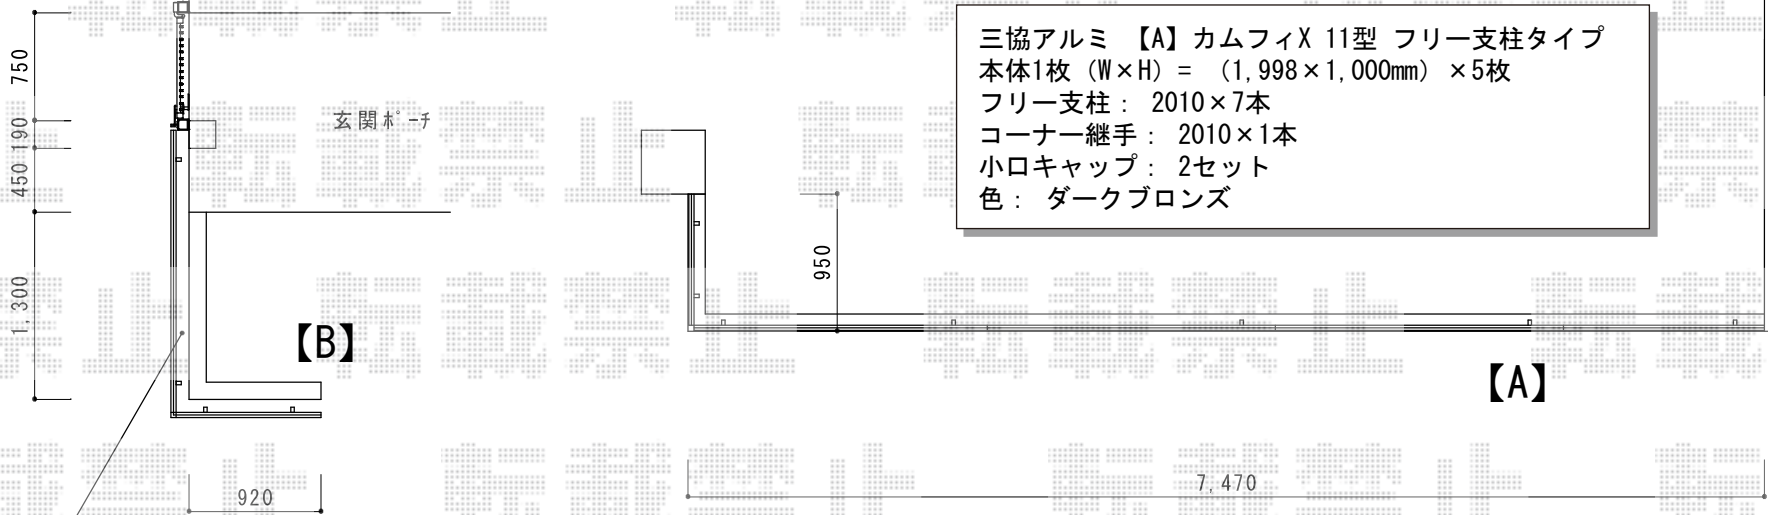

三協アルミ 【A】カムフィX 11型 フリー支柱タイプ  
 本体1枚 (W×H) = (1,998×1,000mm) ×5枚  
 フリー支柱 : 2010×7本  
 コーナー継手 : 2010×1本  
 小口キャップ : 2セット  
 色 : ダークブロンズ

三協アルミ 【B】カムフィX 11型 フリー支柱タイプ  
 本体1枚 (W×H) = (1,998×1,000mm) ×2枚  
 フリー支柱 : 2010×4本  
 コーナー継手 : 2010×1本  
 小口キャップ : 2セット  
 色 : ダークブロンズ