


イーネットフェンス1F型 自由柱タイプ 施工概略図

YKK AP イーネットフェンス1F型 自由柱タイプ
本体1枚 (W×H) = (1,990mm×1,000mm) (¥8,000.-) ×9枚
アルミ自由柱 : T100 (¥3,000) ×11本
コーナー部品 : (¥2,100) ×1セット
端部キャップ : (¥400) ×3セット
色 : 本体 : Sホワイト 柱 : ホワイト

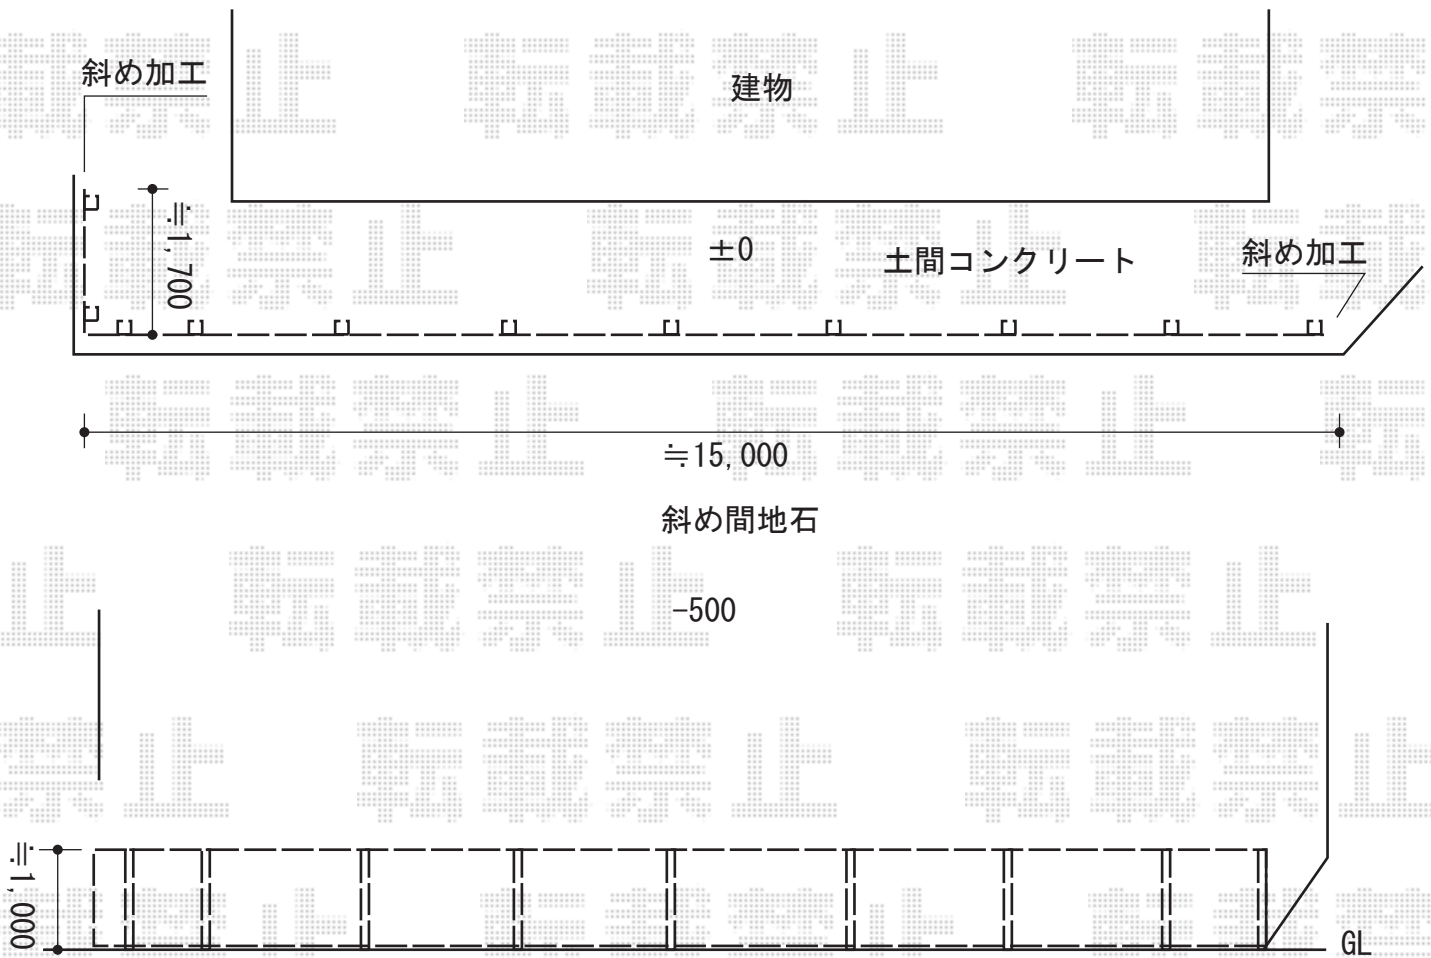

2014-8-239038

担当者

栢田